

### PODER JUDICIÁRIO TRIBUNAL DE JUSTICA

Comissão Permanente de Licitação

#### PROCESSOS Nº 2009.0017.1128-2 e PEDIDOS N.ºS 20090160 e 20090161

#### CARTA CONVITE N.º 17/2009 DA PRESIDENTE DA COMISSÃO PERMANENTE DE LICITAÇÃO À(AO)

1.Pela presente, convidamos V. Sª para apresentar documentos de habilitação e proposta para a prestação dos serviços de Elaboração e desenvolvimento de projetos complementares visando a construção dos novos Fóruns das Comarcas de Cascavel e Assaré, localizadas no interior do Estado do Ceará, mediante as condições estabelecidas no presente instrumento convocatório, que se subordina às normas gerais da Lei nº 8.666, de 21 de junho de 1.993, suas alterações e da Lei Complementar n° 123, de 14.12.2006.

Acompanham esta Carta Convite os seguintes anexos:

Anexo 01 - Termo de Referência (projeto básico).

Anexo 02 - Declaração de Conhecimento.

Anexo 03 - Modelo da Declaração de Interesse.

Anexo 04 - Modelo de Declaração de que não emprega menor.

Anexo 05 - Projetos arquitetônicos (14 pranchas).

- 2.Os Documentos de Habilitação e as Propostas Comerciais deverão ser entregues, até às 14:00 horas (horário local) do dia 06 de julho de 2009, à Comissão Permanente de Licitação CPL, do Tribunal de Justiça do Estado do Ceará, na Sala de Reunião da Comissão Permanente de Licitação, em sobrecarta lacrada e rubricada.
- 3.A proposta de preços deverá ser entregue, em única via, na sessão de recebimento das propostas, em envelope lacrado, em linguagem clara, concisa, sem emendas, rasuras ou entrelinhas, em valores numéricos e por extenso, prevalecendo em caso de discordância, o valor por extenso, devidamente assinada na última página e rubricada nas demais pelo representante legal da licitante, trazendo o envelope na face o seguinte sobrescrito:

ENVELOPE "B" - PROPOSTA COMERCIAL COMISSÃO PERMANENTE DE LICITAÇÃO CARTA CONVITE № 017/2009 ENVELOPE "B" - PROPOSTA COMERCIAL NOME DA LICITANTE

- 4.0 preço já deverá estar onerado dos impostos e deduzidos quaisquer tipos de descontos ou vantagens.
- 5.Deverá constar o prazo de validade da proposta, o qual não deverá ser inferior a 60 (sessenta) dias.,

l
Carta – Convite n.º 17/2009
Servicos de Elaboração de Projeto Complementares

- 6.No caso de empate previsto no Art. 44 § 1º da Lei Complementar 123/2006, a micro empresa ou empresa de pequeno porte que **tenha declarado em sua habilitação tratar-se de ME ou EPP que tem interesse no uso da prerrogativa**, e que não se enquadra em nenhuma das hipóteses descritas no § 4º do artigo 3º da referida lei, após a divulgação da classificação das propostas, será convocada sucessivamente, se for o caso, para apresentação de sua(s) nova(s) proposta(s) e terá(ão) o prazo de dois dias úteis para apresentação da mesma.
  - 6.1 A não entrega da proposta no prazo acima, importará na decadência do direito de preferência.
- 7. Não constituirá causa de desclassificação a irregularidade formal que não afete o conteúdo ou a idoneidade da proposta, a critério da Comissão Permanente de Licitação.
- 8. Será desclassificado o concorrente que apresentar propostas em desacordo com estas instruções e as constantes na Lei N.º 8.666/93 atualizada pela Lei N.º 9.648/98, principalmente no tocante ao disposto no art.48, exceto ao que estabelece o item 8 (oito), a critério da Comissão Permanente de Licitação.
- 9. Será proclamado vencedor o participante que apresentar o menor preço global.
- 10. Os pagamentos serão liberados em duas parcelas, uma de 70% do valor do contrato após a conclusão e entrega do projeto, memoriais, cadernos de encargo e orçamentos, entrega da ART paga pelo licitante e emissão do Termo de Recebimento Provisório pelo engenheiro responsável designado pelo TJCE, e o restante após a aprovação dos projetos nos órgãos competentes e a emissão do Termo de Recebimento Definitivo pelo engenheiro responsável do TJCE.
- 11. Os pagamentos serão realizados através de depósito bancário nas agências do Bradesco S.A, devendo as Faturas/Notas Fiscais, referentes aos serviços prestados, sendo 70% (setenta por cento) do valor contratado após a conclusão e entrega do projeto, memoriais, cadernos de encargo e orçamentos, entrega da ART paga pelo licitante e emissão do Termo de Recebimento Provisório pelo engenheiro responsável a ser designado pelo TJCE. Os restantes 30% (trinta por cento) serão pagos após aprovação dos projetos nos órgãos competentes, e emissão do Termo de Recebimento Definitivo pelo engenheiro responsável a ser designado pelo TJCE. Essas Notas Fiscais/Faturas deverão ser emitidas em nome do Fundo Especial de Reaparelhamento e Modernização do Poder Judiciário FERMOJU, CNPJ №. 41.655.846/0001-47.
- 12.A empresa deverá colocar em envelope separado, a documentação de HABILITAÇÃO, em original ou cópia autenticada, com prazo de validade em vigor, a relação de documentos abaixo:
  - 12.1. Certificado de Registro Cadastral CRC expedido pela Secretaria de Planejamento e Gestão do Estadual do Ceará SEPLAG, ou documento similar expedido pelo órgão competente do domicílio fiscal do licitante;
  - 12.2. Certificado de Regularidade de Situação (CRS) do FGTS.
  - 12.3. Certidão Negativa de Débito (CND) fornecida pelo INSS. No caso desta Certidão fornecida via Internet, a mesma está condicionada a verificação de sua validade em agência da Previdência Social.
  - 12.4. Certidão de Registro e Quitação do CREA, comprovando composição de seu quadro de responsáveis técnico.
  - 12.5. Certidão de Acervo Técnico registrado no CREA comprovando que entre o acervo técnico dos profissionais relacionados, conste haver executado obra de construção civil

- com características semelhantes, com complexidade equivalente ou superior às do objeto do lote em que a empresa participe.
- 12.6.Relação nominal de todos os profissionais da área de engenharia, que serão responsáveis técnicos, por algum dos projetos e/ou serviços que fazem parte desde Convite, contendo um arquiteto que será responsável pela compatibilização de todos os projetos complementares com o projeto original de arquitetura, com seus respectivos números de registro no CREA.
- 12.7. Declaração do licitante de que visitou o local e tomou conhecimento de todas as informações necessárias ao cumprimento do objeto dessa licitação, conforme modelo constante no Anexo 02;
- 12.8.Declaração do licitante, se couber, de **tratar-se de ME ou EPP**, **que tem interesse no uso da prerrogativa**, e que não se enquadra em nenhuma das hipóteses descritas no § 4º do artigo 3º da Lei Complementar nº 123/2006, conforme Anexo 05.
- 12.9.Declaração do licitante, comprovando o fiel cumprimento das recomendações determinadas pelo art. 7, inciso XXXIII, da Constituição Federal, conforme modelo constante no Anexo 04 Declaração de que não emprega menor.
- 13.A referida documentação deverá ser apresentada na sala de reunião da Comissão Permanente de Licitação do Tribunal de Justiça do Estado do Ceará, em via única, admitida a apresentação de cópia, devidamente autenticada, ou do documento original para fins de comprovação, por ocasião da abertura do certame.
- 14.Os documentos de habilitação disponibilizados pelos Órgãos competentes, emitidos por meio eletrônico através da rede mundial de computadores (internet), para fins de julgamento, serão considerados originais, não necessitando de autenticação notarial. Outrossim, se os mesmos forem apresentados através de cópias xerográficas, estas deverão obrigatoriamente ser autenticadas em cartório.
- 15. Os profissionais, indicados pelo licitante no item 12.6, deverão participar dos referidos serviços, admitindo-se sua substituição por profissional de experiência equivalente ou superior, desde que aprovado pelo TJCE, após análise de seu acervo técnico pelo setor competente;
- 16.A Licitante Vencedora deverá após a emissão da nota de empenho, receber do Departamento de Engenharia do TJCE, uma ordem de serviço (OS) devendo iniciar os trabalhos no máximo em **05 (cinco)** dias após o recebimento, com prazo para entrega dos serviços, conforme item 08 do Anexo 01 deste Edital, sob pena de lhe serem aplicadas as penalidades por não atendimento de prazo.
- 17.0 valor máximo global dos serviços é de:
  - -R\$ 55.000,00 (trinta e cinco mil reais).
  - 17.1.Deverá ser obedecido rigorosamente o disposto no art. 48, inciso II, parágrafos 1º e 2º, conforme redação dada pela Lei N.º 9.648, de 27 de maio de 1998.
- 18.Os recursos financeiros correrão por conta do Fundo Especial de Reaparelhamento e Modernização Judiciário FERMOJU, tendo como fonte dos Recursos os Recursos Próprios, na seguinte dotação orçamentária:

#### 04200001.02.061.400.20918.22.44905100.70.0.00

- 19.A EMPRESA VENCEDORA fica obrigada a aceitar nas mesmas condições previstas neste Edital, acréscimos ou supressões do valor licitado, até de 25% (vinte e cinco por cento).
- 20.Ao(s) Licitante(s) poderá(ão) ser aplicada(s) a(s) seguinte(s) sanção(ões), além das responsabilidades por perdas e danos:

- 20.1.ADVERTÊNCIA.
- 20.2.MULTA de 15% (quinze por cento) sobre o valor global da proposta pela recusa da adjudicatária em assinar o contrato de execução dos serviços, ou de aceitar a nota de empenho.
- 20.3.MULTA de 0,5%(zero vírgula cinco por cento) sobre o valor total dos serviços para cada dia de atraso, em cada uma das etapas especificadas nos subitens 7.1 e 7.2 do item 7 do Anexo 01;
- 20.4.MULTA de 10%(dez por cento) sobre o valor global dos serviços, caso a empresa desacate as orientações do Departamento de Engenharia, quanto ao desenvolvimento e detalhamento dos projetos e serviços;
- 20.5.SUSPENSÃO temporária de participação em licitação e impedimento de fornecer e contratar com o Tribunal de Justiça do Estado do Ceará no prazo de até 2 (dois) anos:
- 20.6. A inexecução total ou parcial dos serviços, inclusive a sua transferência total ou parcial a outra empresa, sem prévio assentimento do TJCE, ensejará rescisão contratual com as conseqüências previstas em Lei;

20.7.RESCISÃO

Nos casos previstos no art. 78 da Lei n.º 8.666/93.

- 21.A CPL poderá, a qualquer tempo, antes da data limite para a apresentação das propostas, introduzir aditamentos, modificações ou revisões nesta Carta-Convite, de acordo com o disposto no art. 21 §4º da Lei 8666/93.
- 22.Os recursos previstos no Art. 109, inciso I da Lei 8.666/93 deverão ser obrigatoriamente apresentados, em seu estado original, devidamente protocolados no TJCE, observado o prazo recursal, visando a instruir o respectivo processo licitatório.

Fortaleza, aos 23 de junho de 2009.

Georgeanne Lima Gomes Botelho PRESIDENTE DA COMISSÃO PERMANENTE DE LICITAÇÃO

### PROJETO BÁSICO

#### 1 do Objeto ·

1.1 Contratação de uma empresa especializada em elaboração de projetos, devidamente registrada e regularizada no CREA (Conselho Regional de Engenharia, Arquitetura e Agronomia) para desenvolver os projetos complementares dos **Fóruns de Cascavel e Assaré.** 

#### 2 da Justificativa

2.1 Esta construção visa aprimorar o atendimento ao usuário da justiça, bem como dar condições de trabalho aos servidores e demais operadores do direito, já que as edificações atuais de cada comarca encontram-se em precárias condições físicas.

#### 3 Prescrições Gerais

3.1 Atestado de visita para análise junto ao DENGE. Os LICITANTES deverão se dirigir ao DEGEN - Departamento de Engenharia do Tribunal de Justiça do Estado do Ceará, estabelecido na Av. Gal. Afonso Albuquerque Lima s/n, Centro Administrativo Gov. Virgílio Távora, Bairro Cambeba, Fortaleza, CE, telefones fone/fax (85) 3216.2700, (85) 3216.2661 ou ainda através do e-mail: projetosdengetjce@gmail.com para os devidos esclarecimentos.

#### 4 Finalidade

- 4.1 O projeto arquitetônico para o <u>Fórum de Cascavel</u> é composto de duas varas utilizando a mesma planta do **Fórum de Limoeiro do Norte** recentemente licitado. O terreno possui uma área com aproximadamente 20.251,00m² e o edifício possui área construida de **904,41m2**. Apresenta dois estacionamentos de público e servidores e áreas de jardins e praça de convivência.
- 4.2 O projeto arquitetônico para o **Fórum de Assaré** é composto de 01 vara mais cartório eleitoral utilizando a mesma planta do **Fórum de Mombaça** recentemente projetado. O terreno possui uma área com aproximadamente 3.500,00 m² e o edifício possui área construída de **760,07m2**. Apresenta dois estacionamentos de público e servidores e áreas de jardins e praça de convivência.
- 4.3 Os dois projetos já possuem seu projeto arquitetônico totalmente detalhado e o estudo de implantação no terreno já elaborado. Dessa forma cada projeto elaborado vai se basear nos projetos complementares de cada fórum modelo anteriormente desenvolvidos, fazendo uma adaptação às condições do terreno e à implantação do edifício.

Esta contratação visa então os seguintes serviços:

- a) Serviço de levantamento topográfico;
- b)Servico de sondagem:
- c)Projeto de terraplenagem, pavimentação e drenagem;
- d)Detalhamento da implantação com elaboração de paginação de piso externo e paisagismo com urbanismo;
  - e)Adaptação do projeto de estrutura e fundações ao terreno proposto;
- f)Adaptação dos projetos de instalações elétricas, de instalações hidráulicas, de instalações sanitárias, de proteção e combate à incêndio, de proteção contra descargas atmosféricas, elaboração de projeto de som ambiente para o auditório(plenário), elaboração de projeto de instalação de CFTV e controle de acesso;
  - g)Adaptação do projeto de ar-condicionado;
  - h)Elaboração de caderno geral de encargos;

i) Elaboração de orçamento dos projetos complementares.

#### 5 Especificações gerais do serviço

5.1 Todas as empresas licitantes, quando da licitação, deverão apresentar os documentos relacionados à qualificação técnica, dispostos a seguir:

5.1.1 Relação nominal de todos os profissionais da área de engenharia, que serão responsáveis técnicos, por algum dos projetos e/ou serviços que fazem parte desta contratação, contendo um engenheiro que será responsável pelos Projetos de Climatização, com seu respectivo número de registro no CREA:

5.1.2 Certidão de Registro e Quitação de pessoa jurídica junto ao Conselho Regional de Engenharia, Arquitetura e Agronomia - CREA da região que está vinculada a licitante, que comprove sua habilitação para o exercício das atividades relativas ao objeto desta licitação, na qual conste nominalmente seu(s) responsável(eis) técnico(s);

5.1.3 Certidão de acervo técnico, expedida pelo CREA, dos profissionais indicados no item 1 onde se comprove a execução de serviços de características semelhantes às do objeto da presente licitação:

5.1.4 Os profissionais, indicados pelo licitante no item 1.1.1, deverão participar dos referidos serviços, admitindo-se sua substituição por profissional de experiência equivalente ou superior, desde que aprovado pelo TJCE, após análise de seu acervo técnico pelo setor competente;

- 5.1.5 Os projetos e serviços serão executados em conformidade com as especificações constantes deste instrumento, e obedecerão rigorosamente os seguintes documentos: Projeto arquitetônico executivo elaborado pelas arquitetas <u>Ana Walewska Feitosa Batista (Crea 8422-D/CE) e Adriana Castelo Branco Ponte de Araújo</u>, Lei de Uso e Ocupação do respectivo município, Normas Técnicas da ABNT (Associação Brasileira de Normas Técnicas) pertinentes a cada projeto e serviço, estarem de acordo com as exigências do Conselho Regional de Engenharia e Agronomia;
- 5.1.6 A empresa deverá fornecer os telefones de contato do engenheiro (comercial, fax e celular), que será o preposto do contrato, bem como, o seu e-mail, a fim de que sejam feitos os contatos necessários e enviadas todas as comunicações;
- 5.1.7 O engenheiro e sua equipe, deverão fazer uma visita ao edifício a ser ampliado, a fim de obterem informações de infra-estrutura e demais informações necessárias ao desenvolvimento dos projetos;
- 5.1.8 Os serviços deverão obedecer às orientações do Departamento de Engenharia deste Tribunal, que dirimirá quaisquer dúvidas, indicará os detalhamentos necessários, que deverão conter nos projetos e aprovará previamente os mesmos antes da entrega final.
- 5.2 Fica previsto para tal trabalho, reuniões semanais com os profissionais do Departamento de Engenharia envolvidos neste processo, até o total esclarecimento de dúvidas;

#### 6 Especificação dos projetos

- 6.1 Será fornecido pelo Departamento de Engenharia o Detalhamento dos projetos de arquitetura, com todos os elementos necessários, tais como: plantas baixas, coberta, paginação de todos os tipos de pisos internos, paginação de todos os tipos de forros, paginação de esquadrias, detalhamento do madeiramento e/ou estrutura metálica de sustentação da coberta, detalhamento dos wc's e copa, indicação de no mínimo três cortes para cada sentido (frente/fundo e lateral direita/lateral esquerda), indicação de todas as fachadas dos prédios, comunicação visual e especificação e orçamento de mobiliário (de acordo com o padrão adotado no TJCE/CE) .Também serão fornecidos os projetos complementares dos Fóruns Modelos de Mombaça e Limoeiro para servir de base para os novos projetos.
- 6.2 A partir do projeto de implantação do edifício elaborado pelo DENGE <u>deverá ser proposto a a paginação de piso externo e paisagism</u>o( com estacionamento, canteiros, postes de jardim, gradil, muro e bancos) além daqueles que serão indicados pelo Departamento de

Engenharia, quando da sua análise;

- 6.3 <u>Serviço de Levantamento Topográfico</u>, que deverá ser executado em conformidade com as Normas Técnicas da ABNT.
- 6.4 <u>Projeto de terraplenagem</u> que deverá conter memorial com os seguintes projetos e serviços:
  - -Projeto de drenagem;
  - -Projeto de Terraplenagem;
  - -Projeto de Pavimentação;
  - -Especificações de materiais e serviços;
  - -Orçamento discriminado.

#### Peças gráficas com:

- -Planta de situação;
- -Plantas baixas;
- -Perfis longitudinais;
- -Seções transversais;
- -Detalhes do projeto de drenagem
- -Proposta das cotas de piso para a edificação do novo Fórum;
- -Projeto de terraplenagem e pavimentação dos estacionamentos no entorno do novo fórum, e;
- -Drenagem de águas pluviais da área do novo fórum;
- -Serviço de Sondagem, que deverá ser executado em conformidade com as Normas Técnicas da ABNT- com 05(cinco) furos e teste de absorção do solo;
- 6.5 <u>Adaptação do Projeto de Estrutura, coberta e Fundações</u>: Deverá contemplar as estruturas de concreto, madeira e metálica, incluindo memorial de cálculo e descritivo, bem como os detalhamentos necessários, além dos solicitados pela fiscalização;
- 6.6 <u>Adaptação do Projeto das Instalações elétricas</u> (iluminação, subestação, grupo gerador, telefone, dados), incluindo memorial de cálculo e descritivo, bem como os detalhamentos necessários, além dos solicitados pela fiscalização. Este projeto deverá ser entregue devidamente aprovado pela COELCE;
- 6.7 <u>Elaboração do projeto da instalação para som ambiente para o auditório</u>, incluindo memorial de cálculo e descritivo, bem como os detalhamentos necessários, além dos solicitados pela fiscalização.
- 6.8 Adaptação do Projeto de Instalações hidráulicas contendo duas opções de abastecimento de água para o prédio, uma de um poço e outra com alimentação vindo da rede pública e duas opções de armazenamento de água, reservatório inferior (cisterna) e reservatório superior (caixa d'água) . O local do poço profundo deverá ser definido em projeto, incluindo memorial de cálculo e descritivo, bem como os detalhamentos necessários, além dos solicitados pela fiscalização;
- 6.9 <u>Adaptação do Projeto de Instalações Sanitárias</u>, com as soluções de esgotamento sanitário final incluindo fossa, sumidouro e caso necessário estação de tratamento, incluindo memorial de cálculo e descritivo, bem como os detalhamentos necessários, além dos solicitados pela fiscalização;
- 6.10 Adaptação do Projeto de proteção e combate à incêndio, que deverá obedecer as normas técnicas do corpo de Bombeiros local, incluindo memorial de cálculo e descritivo, bem como os detalhamentos necessários, além dos solicitados pela fiscalização. Este projeto deverá ser entregue devidamente aprovado pelo Corpo de Bombeiros do local da execução;
- 6.11 Adaptação do Projeto de proteção contra descargas atmosféricas , incluindo memorial de cálculo e descritivo, bem como os detalhamentos necessários, além dos solicitados pela fiscalização. Este projeto deverá ser entregue devidamente aprovado pelo Corpo de Bombeiros do local da execução;
  - 6.12 Elaboração do Projeto de instalação de Circuito Fechado de TV e controle de

acesso ao fórum, incluindo memorial de cálculo e descritivo, bem como os detalhamentos necessários, além dos solicitados pela fiscalização;

- 6.13 <u>Elaboração do Projeto de instalação de rede estruturada</u>, incluindo memorial de cálculo e descritivo, bem como os detalhamentos necessários, além dos solicitados pela fiscalização;
- 6.14 <u>Adaptação do projeto de ar-condicionado</u> incluindo memorial de cálculo e descritivo, bem como os detalhamentos necessários, além dos solicitados pela fiscalização;
- 6.15 Elaboração de <u>caderno geral de encargos</u>, contendo todas as especificações, dos serviços a serem executados na obra, detalhadas dos projetos arquitetônicos e de cada um dos projetos complementares;
- 6.16 <u>Elaboração de orçamento dos projetos complementares</u>, inclusive com composições, obedecendo as tabelas de preços estabelecidas pelo TJCE e Seinfra, e memória de cálculo de todo orçamento
- 6.17 Os projetos finais deverão ser entregues ao Departamento de Engenharia em três cópias, em papel sulfite, de cada um dos projetos, bem como uma cópia impressa e encadernada do caderno geral de encargos, orçamento geral, composto de memória de cálculo e composições de custos, memorial de cálculo e descritivo de cada um dos projetos e três cópias em meio magnético (cd), devidamente acondicionadas em caixas apropriadas e etiquetadas;
- 6.18 Todos os projetos e demais documentos citados no item anterior, quando da entrega final, deverão está assinados pelos seus respectivos responsáveis técnicos acompanhados das respectivas Anotações de responsabilidade Técnica(ART) junto ao CREA.
- 6.19 Todos os projetos arquitetônico e complementares serão de propriedade do Tribunal de Justiça do Ceará, cabendo a este o direito exclusivo de utilizá-lo, podendo acrescê-lo, suprimi-lo, alterá-lo e adaptá-lo, conforme a conveniência do Departamento de Engenharia deste Egrégio Tribunal
- 6.20 Segue em anexo pranchas esquemáticas tamanho A4 de cada prédio a ser detalhado para melhor compreensão do projeto.

#### 7 Do valor dos serviços:

- 7.1 Todos os projetos e demais documentos citados no item anterior, deverão ser no valor máximo global de R\$ 55.000,00 (cinquenta e cinco mil reais).
- 7.2 A condição de pagamento será de 70% do valor contratado após a conclusão e entrega do projeto, memoriais, cadernos de encargo e orçamentos, entrega da ART paga pelo licitante e emissão do Termo de Recebimento Provisório pelo engenheiro responsável a ser designado pelo TJCE. Os restantes 30% serão pagos após aprovação dos projetos nos órgãos competentes, e emissão do Termo de Recebimento Definitivo pelo engenheiro responsável a ser designado pelo TJCE.

#### 8 Do prazo de execução dos serviços:

- 8.1 Todos os projetos, cadernos de encargos, orçamento e cronograma físico-financeiro deverão ser apresentados em papel sulfite, em uma via, após um prazo de **45 dias corridos** para o Depto de Engenharia possa analisá-los e fazer as alterações que achar necessárias.
- 8.2 O Depto de Engenharia terá o prazo de 15 dias corridos para fazer esta correção, bem como solicitar maior detalhamento nos projetos. Após o recebimento por parte da empresa contratada de todos os projetos, cadernos de encargos, orçamento e cronograma físico-financeiro com as devidas alterações propostas pelo DENGE, a empresa terá 05 dias úteis para entregar o projeto final.

8 Carta – Convite n.º 17/2009 Serviços de Elaboração de Projeto Complementares

# DECLARAÇÃO DE CONHECIMENTO

## CARTA CONVITE Nº. 17/2009

A empresa		, através de seu(s)
responsável(is) técnico	(s)	, declara que, em visita
ao Departamento de En	ngenharia do TJCE, t	comou conhecimento de todas as informações
necessárias e das conc	lições locais para o	cumprimento das obrigações previstas no(s)
objeto(s) da presente l	icitação, estando, po	ortanto, em condições de apresentar a sua(s)
Proposta(s).		
Fortaleza-CE, em d	le de 2009	
	t Po	
	:	
Empresa Proponente	•	

À Sra. Georgeanne Lima Gomes Botelho Presidente da Comissão Permanente de Licitação

## **DECLARAÇÃO DE INTERESSE**

#### CARTA CONVITE Nº. 17/2009

A empresa			, através de seu representante
legal, $o(a)$ $Sr(a)$ .		,	, portador(a) da Carteira de
Identidade n.º		e do CPF n.º	
Carta Convite n.º	, sob	as sanções adminis	strativas cabíveis e sob as penas da lei,
que esta empresa,	na presente data,	é considerada:	1
artigo 3º, da Lei Co	omplementar n.º 1	123, de 14/12/2006.	
DECLARA ainda, descritas no § 4º.	que a empresa	não se encontra : Lei Complementa	alcançada por qualquer das hipóteses ar n.º 123, de 14/12/2006, <b>e que tem</b>
interesse em usa Lei .	r a prerrogativa	do desempate ins	stituído no §1º, do artigo 44 da referida
Fortaleza-CE, em	de	de 2009.	
		Empresa Propone	onto
		TITIBLE OUR TIDDONE	-11tC

À Sra. Georgeanne Lima Gomes Botelho PRESIDENTE DA COMISSÃO PERMANENTE DE LICITAÇÃO


### MODELO DE DECLARAÇÃO DE QUE NÃO EMPREGA MENOR

#### CARTA CONVITE Nº. 17/2009


### DECLARAÇÃO

	no CNPJ nº por intermédio de seu , portador (a) da Carteira de Identidade
$n^{\varrho}$ e do CPF $n^{\varrho}$ inciso V do art. 27 da Lei $n^{\varrho}$ 8.666, de 21 de j	
Ressalva: emprega menor, a partir de quator:	ze anos, na condição de aprendiz ( ).
	(DATA
(	(NOME)
(Observação: em caso afirmativo, assinalar a	ressalva acima).

À Sra. A Sra. Georgeanne Lima Gomes Botelho Presidente da Comissão Permanente de Licitação

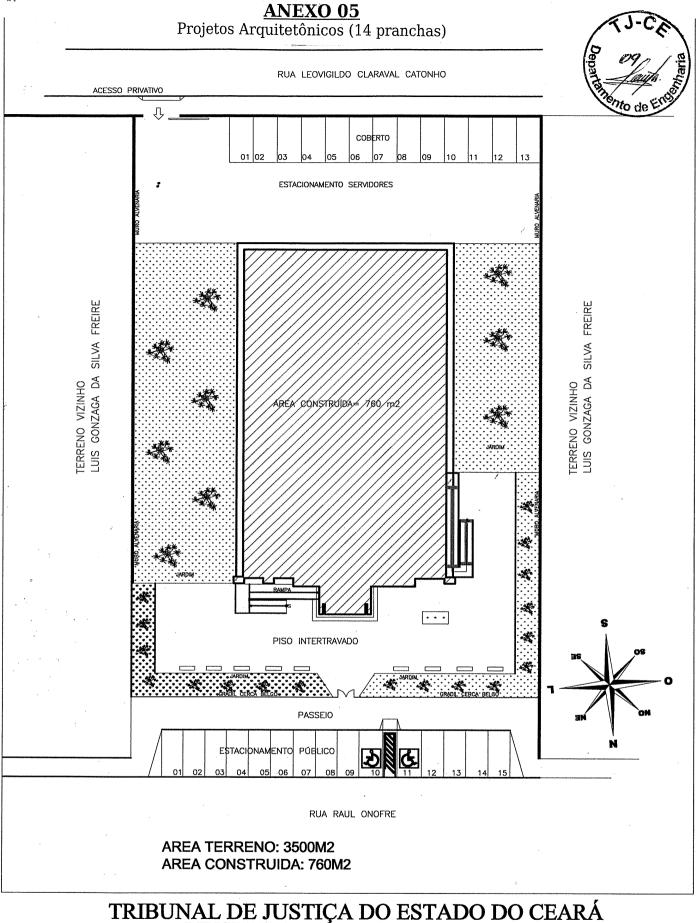



ANA WALEWSKA FEITOSA BATISTA  ARQUITETO:  ADRIANA CASTELO BRANCO PONTE ARAÚJO CREA: 12271-D  ADRIANA CASTELO BRANCO PONTE ARAÚJO CREA: 12271-D	PROJETO:	NOVO FÓRUM DE ASSARÉ		PRANCHA
ANA WALEWSKA FEITOSA BATISTA  ARQUITETO:  ADRIANA CASTELO BRANCO PONTE ARAÚJO CREA: 12271-D  ADRIANA CASTELO BRANCO PONTE ARAÚJO CREA: 12271-D	ASSUNTO: SITUAÇÃ	D E IMPLANTAÇÃO DO NOVO FÓRUM DE ASSARÉ	ESCALA 1/400	01/01
ADRIANA CASTELO BRANCO PONTE ARAGOO CREA. 1227 1-D	DIRETOR DO DEPARTAMENTO: ANA WALEWSKA FEITOSA BATISTA		DESENHO A	01/01
03/00/2009	ARQUITETO:	ADRIANA CASTELO BRANCO PONTE ARAÚJO CREA: 12271-D ANA WALEWSKA FEITOSA BATISTA	A	DATA 03/06/2009

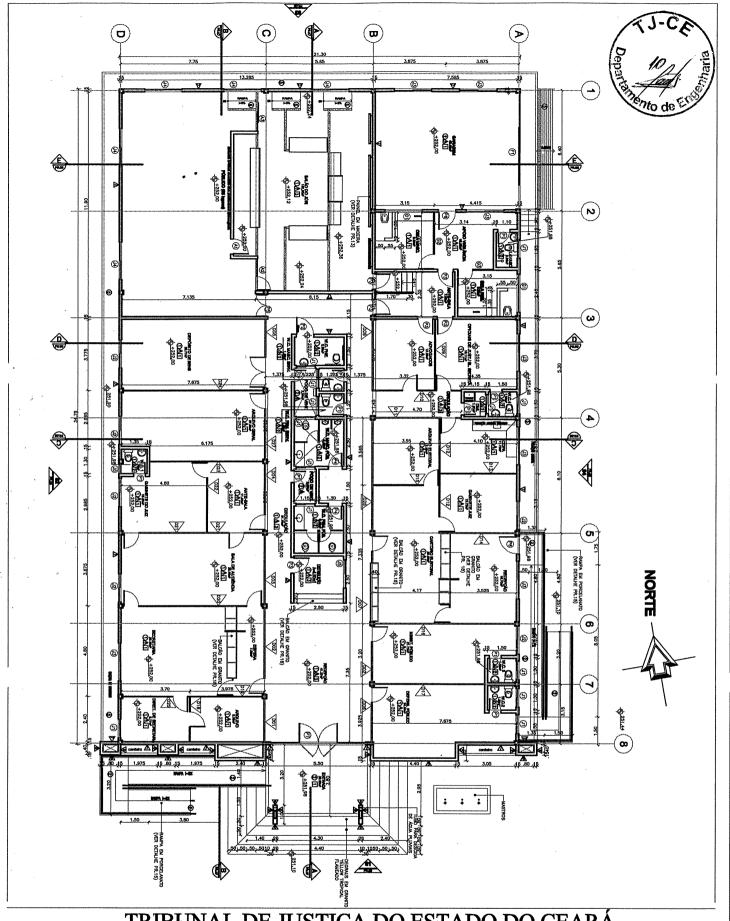


PROJETO:	FÓRUM DE ASSARÉ		PRANCHA
ASSUNTO:	PLANTA BAIXA	ESCALA 1/200	01/07
DIRETOR DO DEF	ANA WALEWSKA FEITOSA BATISTA	DESENHO FCO COSTA FÉLIX	
ARQUITETO:	ADRIANA CASTELO BRANCO PONTE ARAÚJO CREA: 12271-D ANA WALEWSKA FEITOSA BATISTA CREA: 8422-D	FCO COSTA FELIX	DATA 03/06/2009



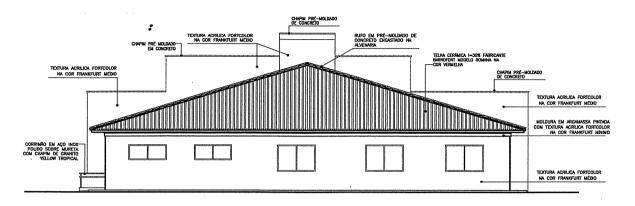


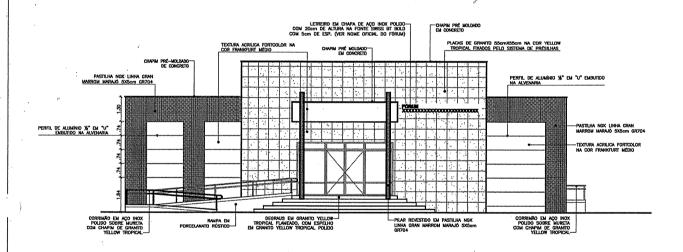



PROJETO:	FÓRUM DE ASSARÉ	*	PRANCHA
ASSUNTO:	FACHADA PRINCIPAL	ESCALA 1/200	02/07
DIRETOR DO DEP	ANA WALEWSKA FEITOSA BATISTA	DESENHO FCO COSTA FÉLIX	_
ARQUITETO: ADRIANA CASTELO BRANCO PONTE A ANA WALEWSKA FEITOSA BATISTA	ADRIANA CASTELO BRANCO PONTE ARAÚJO CREA: 12271-D ANA WALEWSKA FEITOSA BATISTA CREA: 8422-D	FCO COSTA FELIX	DATA 03/06/2009

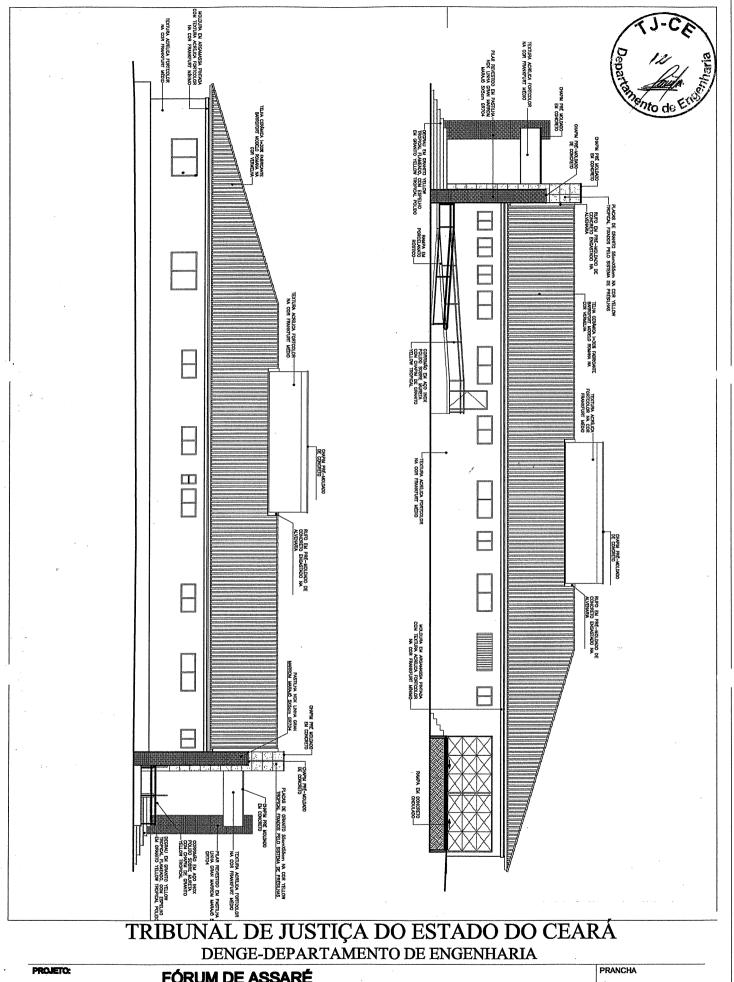

PROJETO:	FÓRUM DE ASSARÉ		PRANCHA
ASSUNTO:	FACHADAS LATERAIS	ESCALA 1/200	03/07
DIRETOR DO DEF	ANA WALEWSKA FEITOSA BATISTA	DESENHO FCO COSTA FÉLIX	
ARQUITETO:	ADRIANA CASTELO BRANCO PONTE ARAÚJO CREA: 12271-D ANA WALEWSKA FEITOSA BÀTISTA CREA: 8422-D	1 00 000 IAT EEB	DATA 03/06/2009

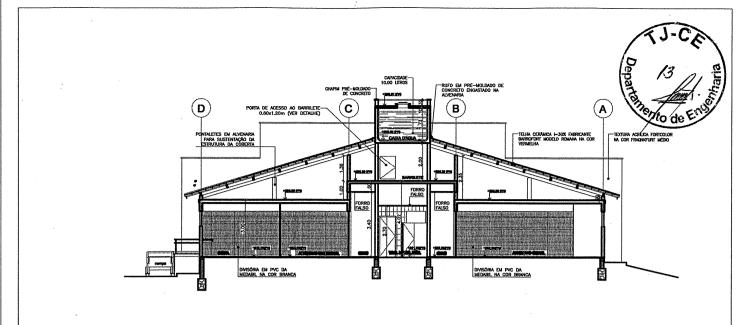


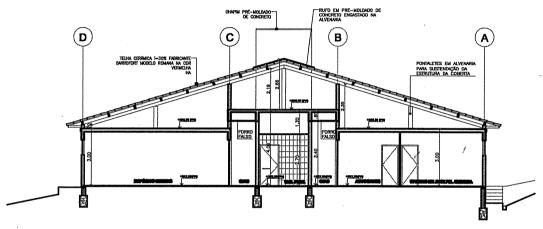

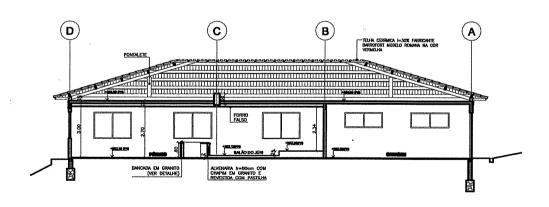


PROJETO:	FÓRUM DE ASSARÉ		PRANCHA
ASSUNTO:	CORTES	ESCALA 1/200	04/07
DIRETOR DO DE	PARTAMENTO: ANA WALEWSKA FEITOSA BATISTA	DESENHO FCO COSTA FÉLIX	
ARQUITETO:	ADRIANA CASTELO BRANCO PONTE ARAÚJO CREA: 12271-D ANA WALEWSKA FEITOSA BATISTA CREA: 8422-D	FCO COSTA FELIX	DATA 03/06/2009


SH

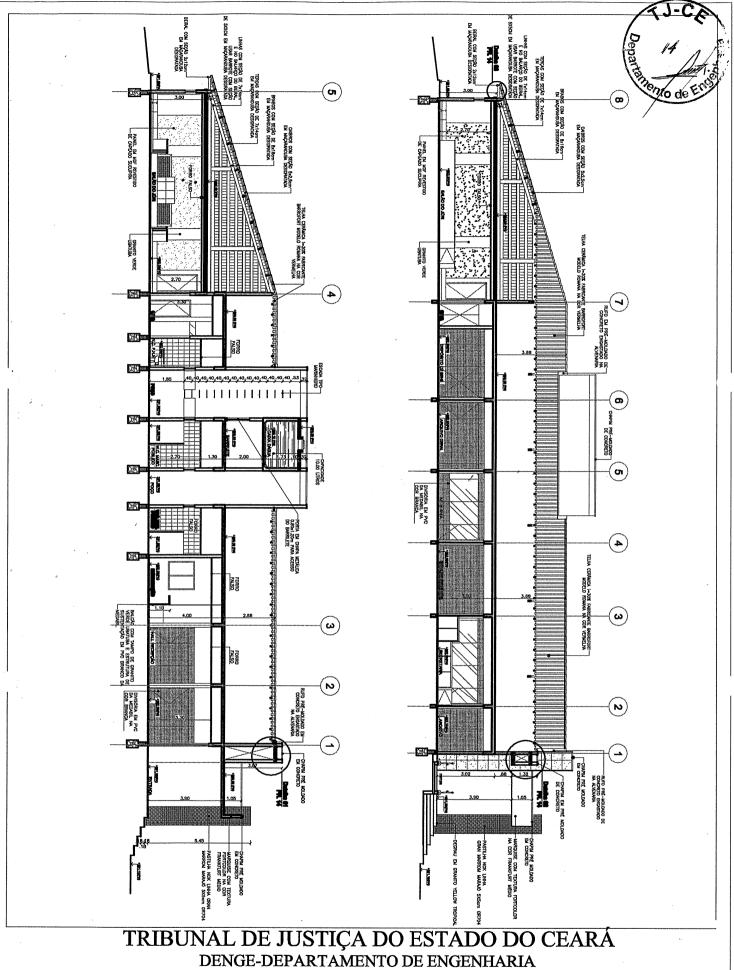


PROJETO:	FÓRUM DE ASSARÉ	-	PRANCHA
ASSUNTO:	CORTES	ESCALA 1/200	05/07
DRETOR DO DEPARTAMENTO:  ANA WALEWSKA FEITOSA BATISTA  DESENHO FCO COSTA FÉLIX			
ARQUITETO:	ADRIANA CASTELO BRANCO PONTE ARAÚJO CREA: 12271-D ANA WALEWSKA FEITOSA BÄTISTA CREA: 8422-D	POO GOSTATELIA	DATA 03/06/2009

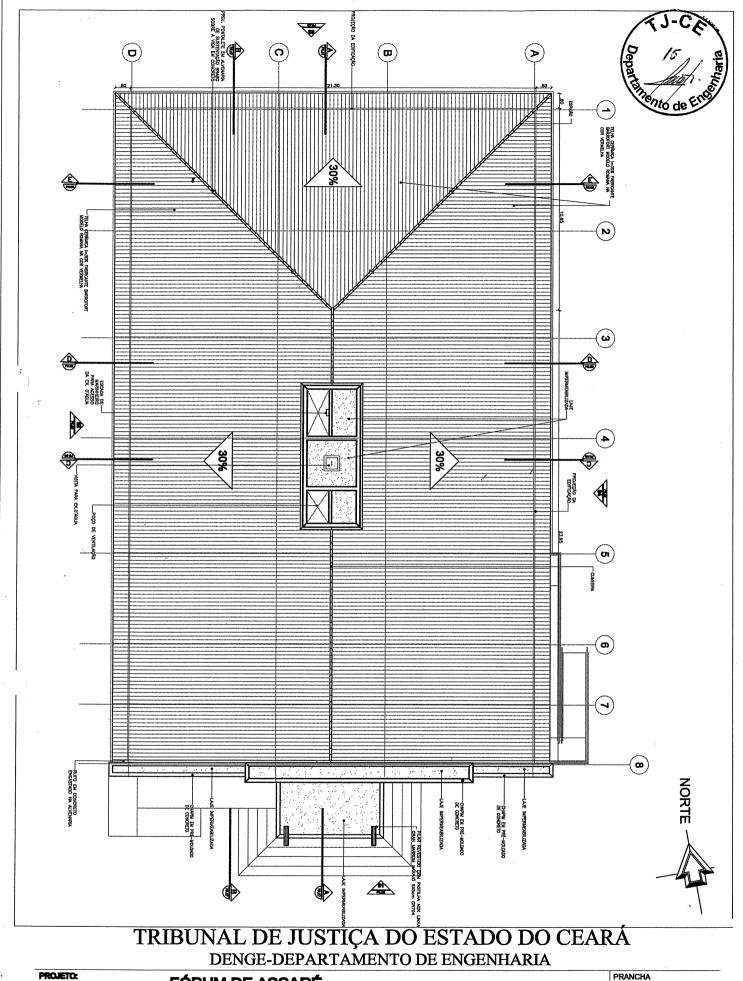


PROJETO:	FÓRUM DE ASSARÉ		PRANCHA
ASSUNTO:	PLANTA DE COBERTA	ESCALA 1/200	06/07
DIRETOR DO DE	PARTAMENTO: ANA WALEWSKA FEITOSA BATISTA	DESENHO FCO COSTA FÉLIX	
ARQUITETO:	ADRIANA CASTELO BRANCO PONTE ARAÚJO CREA: 12271-D ANA WALEWSKA FEITOSA BATISTA CREA: 8422-D	TOO COSTA FELIX	DATA 03/06/2009

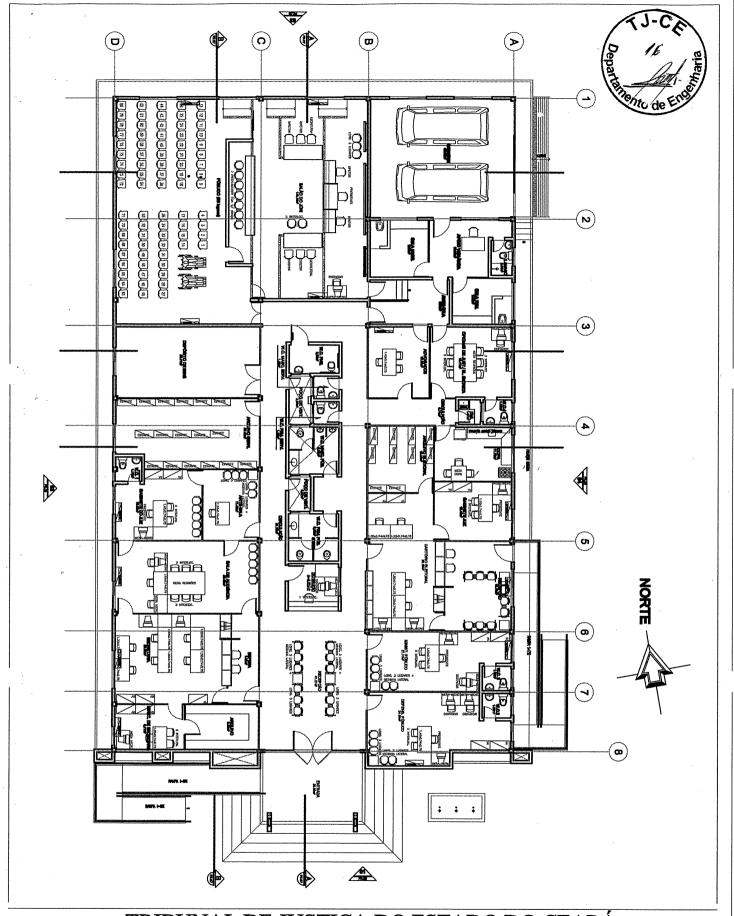


PROJETO:	FÓRUM DE ASSARÉ		PRANCHA
ABBUNTO:	PLANTA DE LAYOUT	ESCALA 1/200	07/07
DIRETOR DO DE	ANA WALEWSKA FEITOSA BATISTA	DESENHO FCO COSTA FÉLIX	
ARQUITETO:	ADRIANA CASTELO BRANCO PONTE ARAÚJO CREA: 12271-D ANA WALEWSKA FEITOSA BATISTA CREA: 8422-D	1 00 000 IAT LLD	DATA 03/06/2009

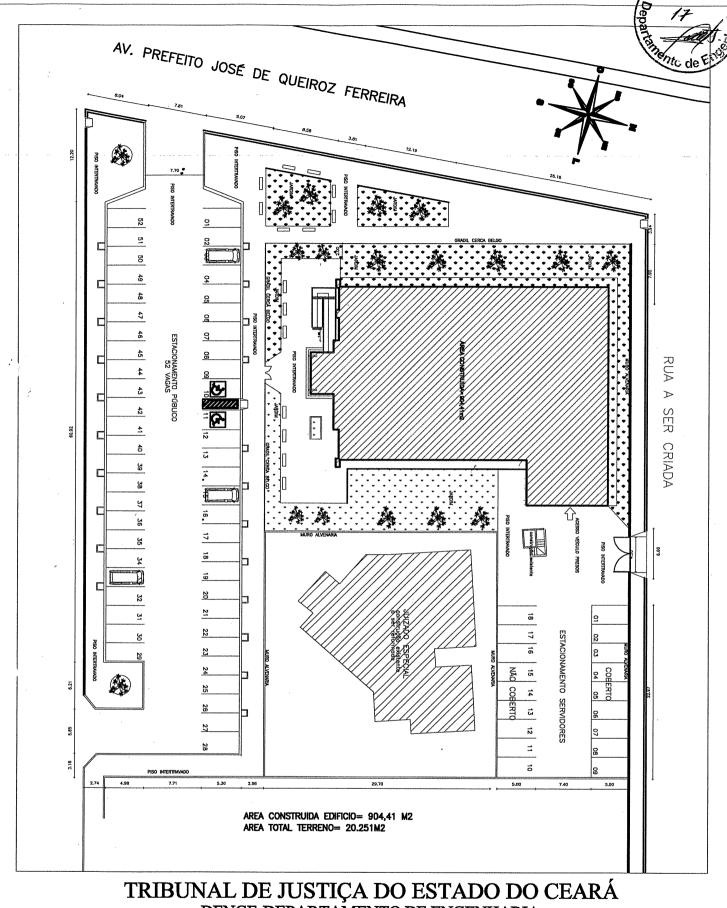


PROJETO:	NOVO FÓRUM DE CASCAVEL		PRANCHA
ASSUNTO:	IMPLANTAÇÃO E SITUAÇÃO DO FORUM	ESCALA 1/500	01/06
DIRETOR DO DE	PARTAMENTO: ANA WALEWSKA FEITOSA BATISTA	DESENHO	01/00
ARQUITETO:	ADRIANA CASTELO BRANCO PONTE ARAUJO CREA: 12271-D ANA WALEWSKA FEITOSA BATISTA CREA: 8422-D	ADRIANA	DATA 04/06/2009

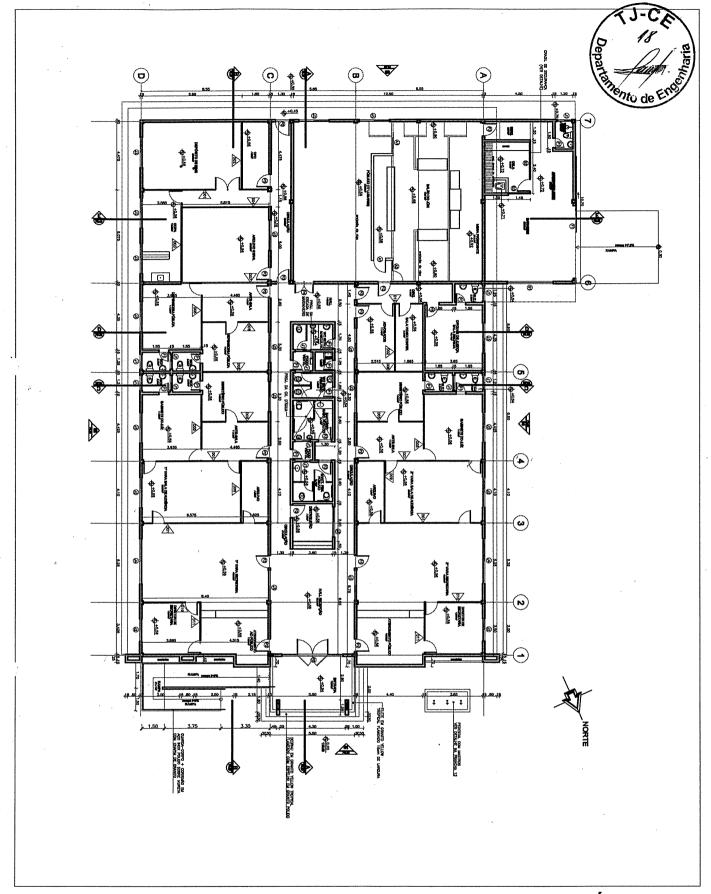


PROJETO:	FÓRUM DE CASCAVEL		PRANCHA
ASSUNTO:	PLANTA BAIXA	ESCALA 1/250	02/06
DIRETOR DO DEP	ANA WALEWSKA FEITOSA BATISTA	DESENHO FCO COSTA FÉLIX	
ARQUITETO:	ADRIANA CASTELO BRANCO PONTE ARAÚJO CREA: 12271-D ANA WALEWSKA FEITOSA BATISTA CREA:8422-D		DATA 04/06/2009

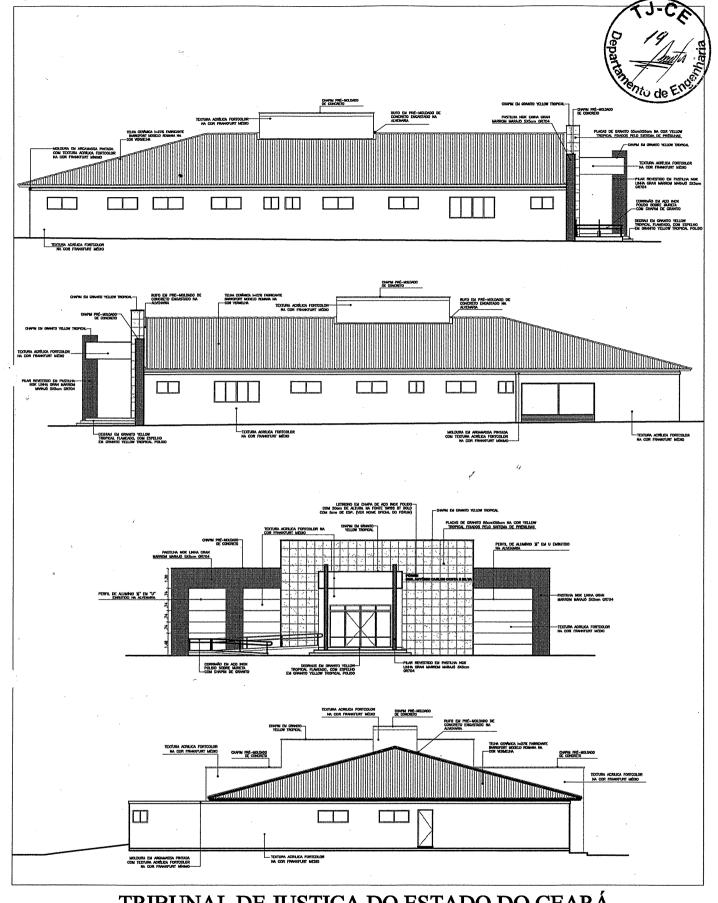


PROJETO:	FÓRUM DE CASCAVEL		PRANCHA
ASSUNTO:	VISTAS E FACHADAS	ESCALA 1/200	03/06
DIRETOR DO DEPARTAMENTO: ANA WALEWSKA FEITOSA BATISTA		DESENHO FCO COSTA FÉLIX	
ARQUITETO:	ADRIANA CASTELO BRANCO PONTE ARAÚJO CREA: 12271-D ANA WALEWSKA FEITOSA BATISTA CREA:8422-D		DATA 04/06/2009

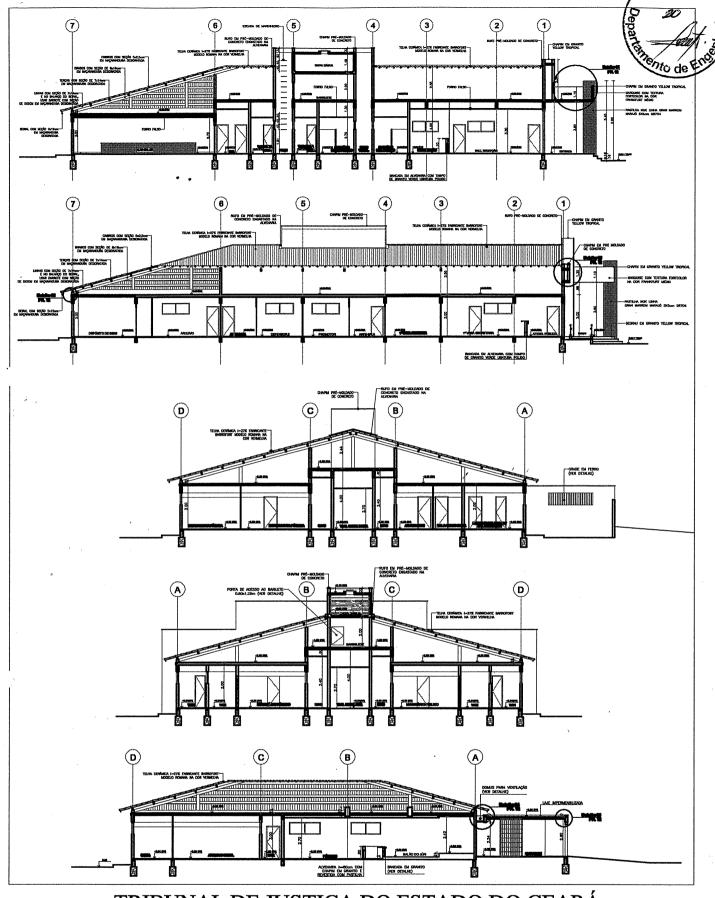

PROJETO:	FÓRUM DE CASCAVEL		PRANCHA
ASSUNTO:	CORTES	ESCALA 1/200	04/06
DIRETOR DO DEP	ARTAMENTO: ANA WALEWSKA FEITOSA BATISTA	DESENHO FCO COSTA FÉLIX	
ARQUITETO:	ADRIANA CASTELO BRANCO PONTE ARAÚJO CREA: 12271-D ANA WALEWSKA FEITOSA BATISTA CREA:8422-D		DATA 04/06/2009

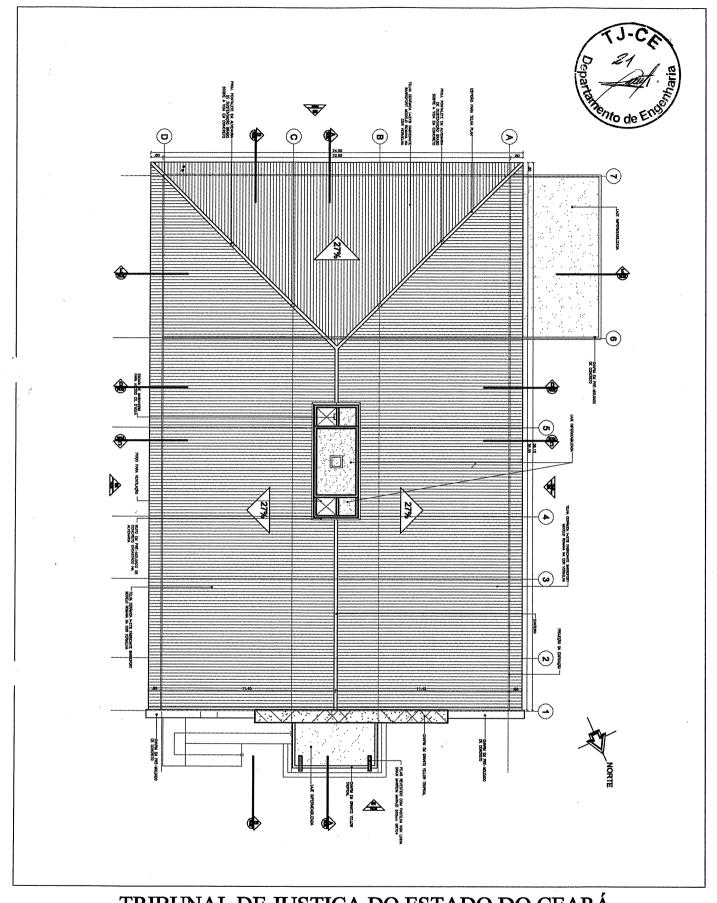

PROJETO:	FÓRUM DE CASCAVEL		PRANCHA
ASSUNTO:	PLANTA DE COBERTA	ESCALA 1/250	05/06
DIRETOR DO DEP	ANA WALEWSKA FEITOSA BATISTA	DESENHO FCO COSTA FÉLIX	
ARQUITETO:	ADRIANA CASTELO BRANCO PONTE ARAÚJO CREA: 12271-D ANA WALEWSKA FEITOSA BATISTA CREA:8422-D		DATA 04/06/2009

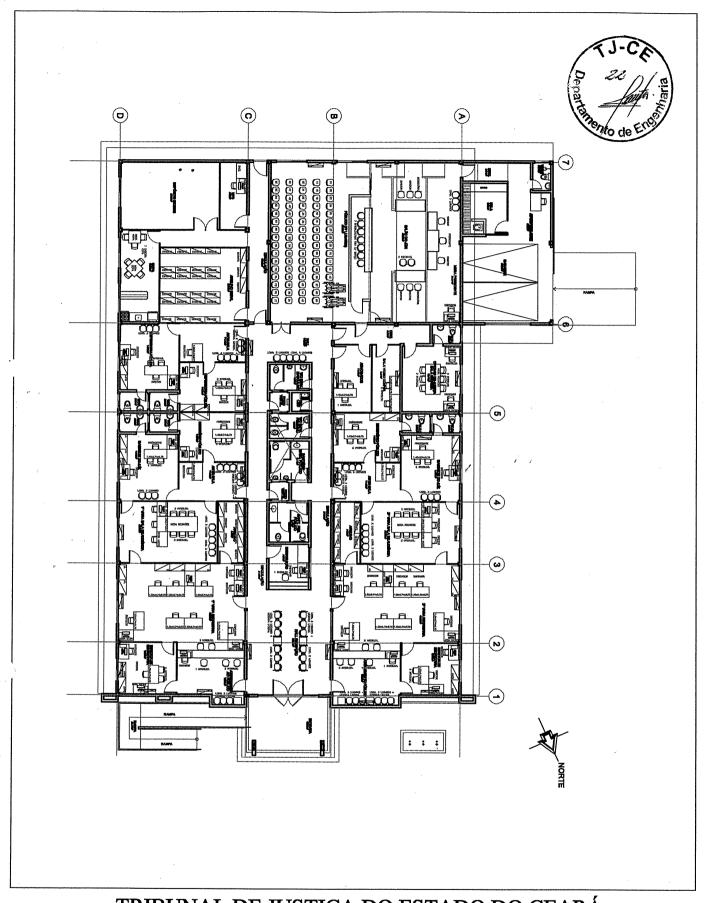

PROJETO:	FÓRUM DE CASCAVEL		PRANCHA
ASSUNTO:	PLANTA LAYOUT	ESCALA 1/250	06/06
DIRETOR DO DEPARTAMENTO: ANA WALEWSKA FEITOSA BATISTA		DESENHO FCO COSTA FÉLIX	
ARQUITETO:	ADRIANA CASTELO BRANCO PONTE ARAÚJO CREA: 12271-D ANA WALEWSKA FEITOSA BATISTA CREA:8422-D		DATA 04/06/2009