
OFÍCIO N. 098/2024
ASSUNTO: Pedido de esclarecimentos ao Pregão Eletrônico nº 011/2024.
PROCESSO N. 8504314-11.2024.8.06.0000

Fortaleza, 25 de abril de 2024.

Prezado(s) Senhor(es),

Em resposta ao questionamento enviado ao endereço eletrônico da Comissão Permanente de Contratação do TJCE, em 24/04/2024, às 09:26h (horário de Brasília), por empresa interessada em participar do Pregão Eletrônico n. 011/2024, informo os esclarecimentos técnicos, enviados pela Secretaria de Tecnologia da Informação, em 24/04/2024, 19:00h, que seguem:

Pergunta 01:

“Com relação ao backbone optico necessário no FCB entre os Racks de distribuição e o novo Data Center Modular, entendemos que entre os 13 ou 14 Racks existentes de distribuição horizontal na edificação, deverá ser provido uma nova interligação com 1 (um) único cabo optico (sem redundância), cabo optico indoor/outdoor de 02fibras (por Rack), esta correto o entendimento?”

Resposta 01:

A ser definido em projeto executivo a ser elaborado pela Contratada. Para melhor compreensão, segue em formato pdf o diagrama esquemático de interligação atual entre os racks de telecom e os Data Centers da Sede do TJCE e FCB.

Pergunta 02:

“Com relação ao backbone optico na localidade do TJCE entre os 3 predios e o novo Data Center modular, entendemos que deverá ser provido uma nova interligação com 1 (um) único cabo optico (sem redundância), cabo optico interno/externo tubo único (item 3.3.7) de 12 fibras cada, esta correto o entendimento?”

Resposta 2:

A ser definido em projeto executivo a ser elaborado pela Contratada. Para melhor compreensão, segue em formato pdf o diagrama esquemático de interligação atual entre os racks de telecom e os Data Centers da Sede do TJCE e FCB.

Atenciosamente,

PREGOEIRO DO TJCE

Às empresas interessadas em participar do Pregão Eletrônico 011/2024.


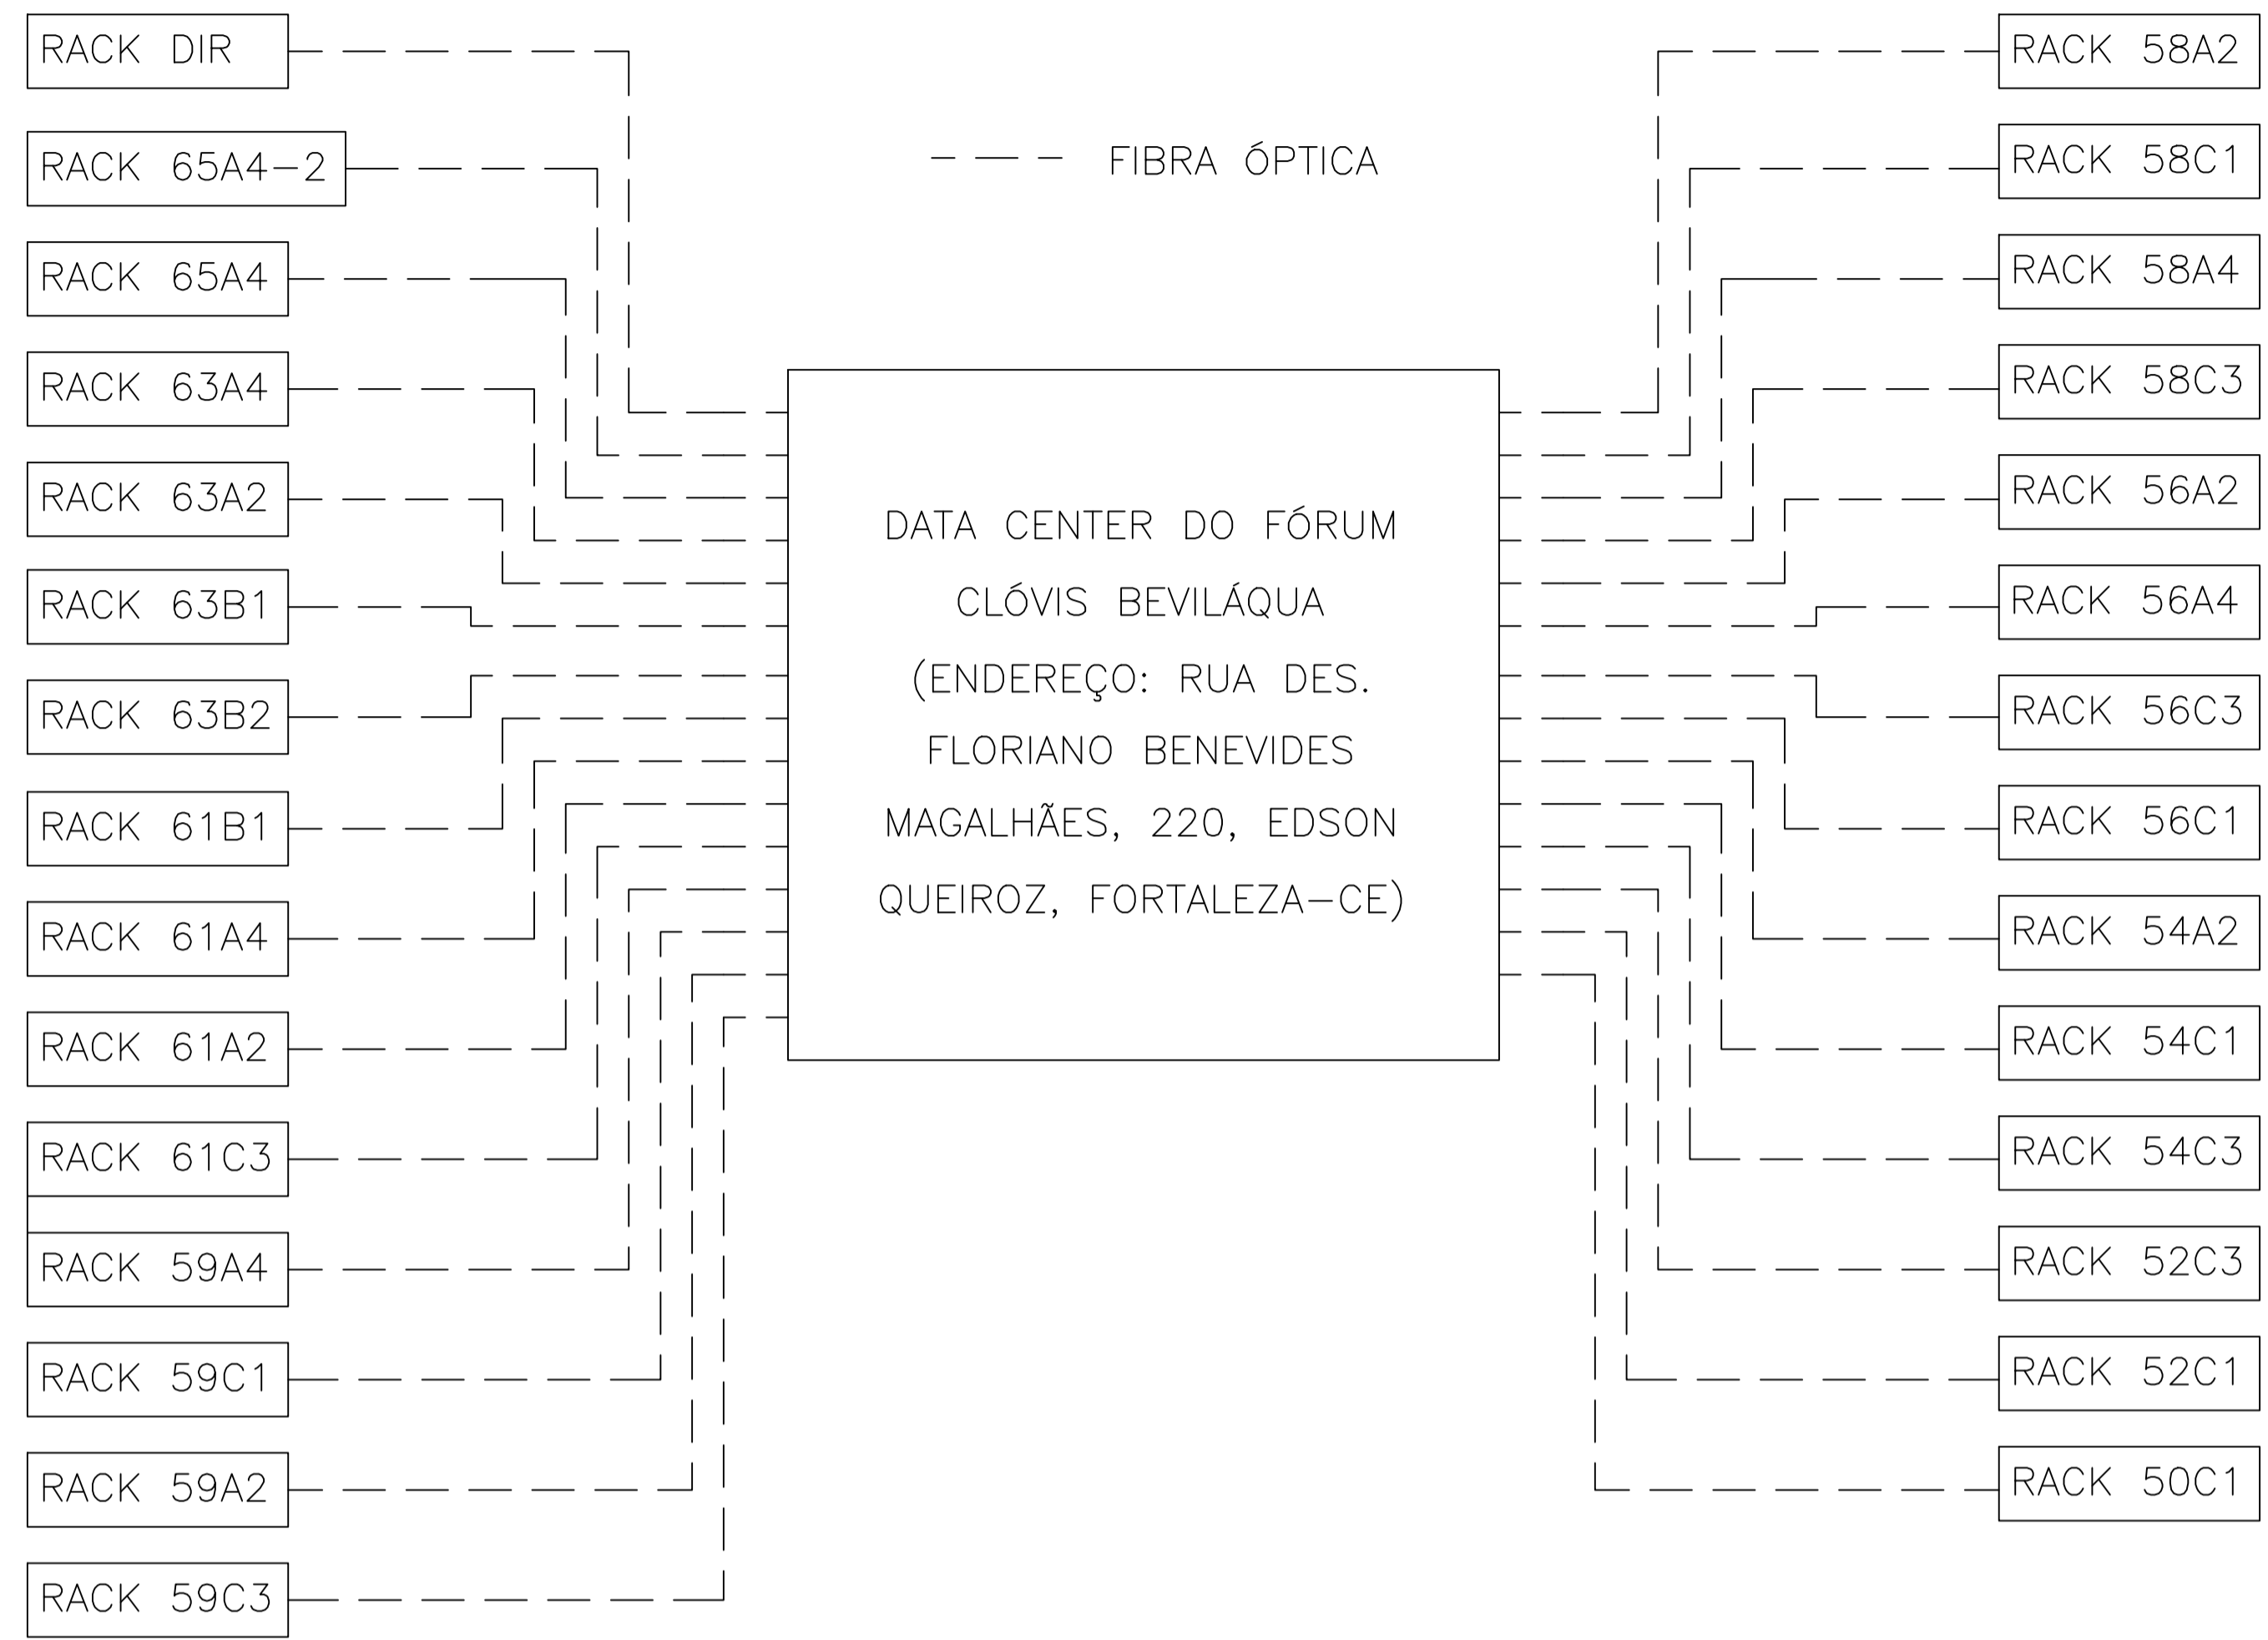


DIAGRAMA ESQUEMÁTICO DE LIGAÇÃO ENTRE OS RACKS DE TELECOM E DATA CENTER – FCB

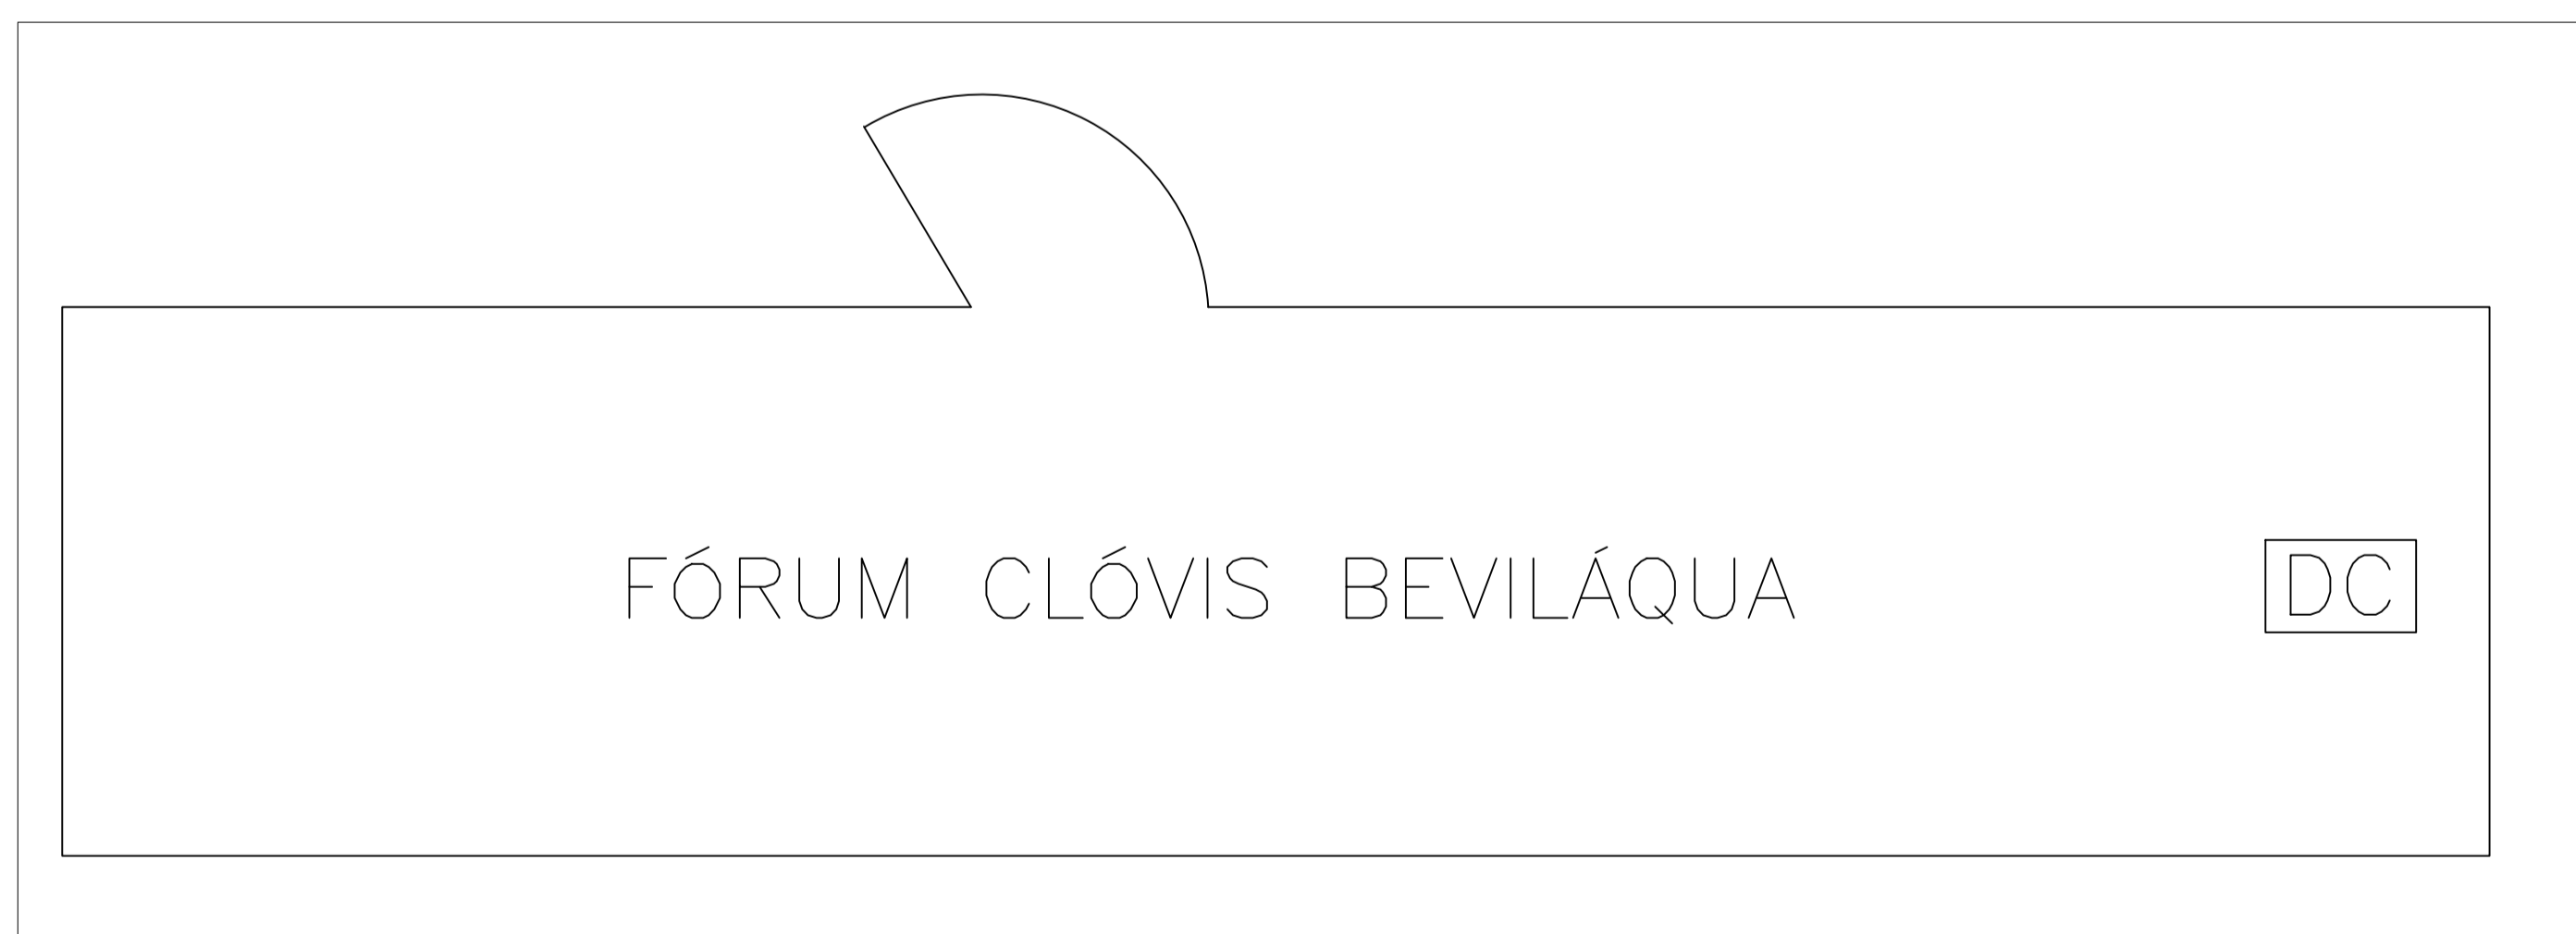

PLANTA DE SITUAÇÃO FCB – ESC.: 1:2500


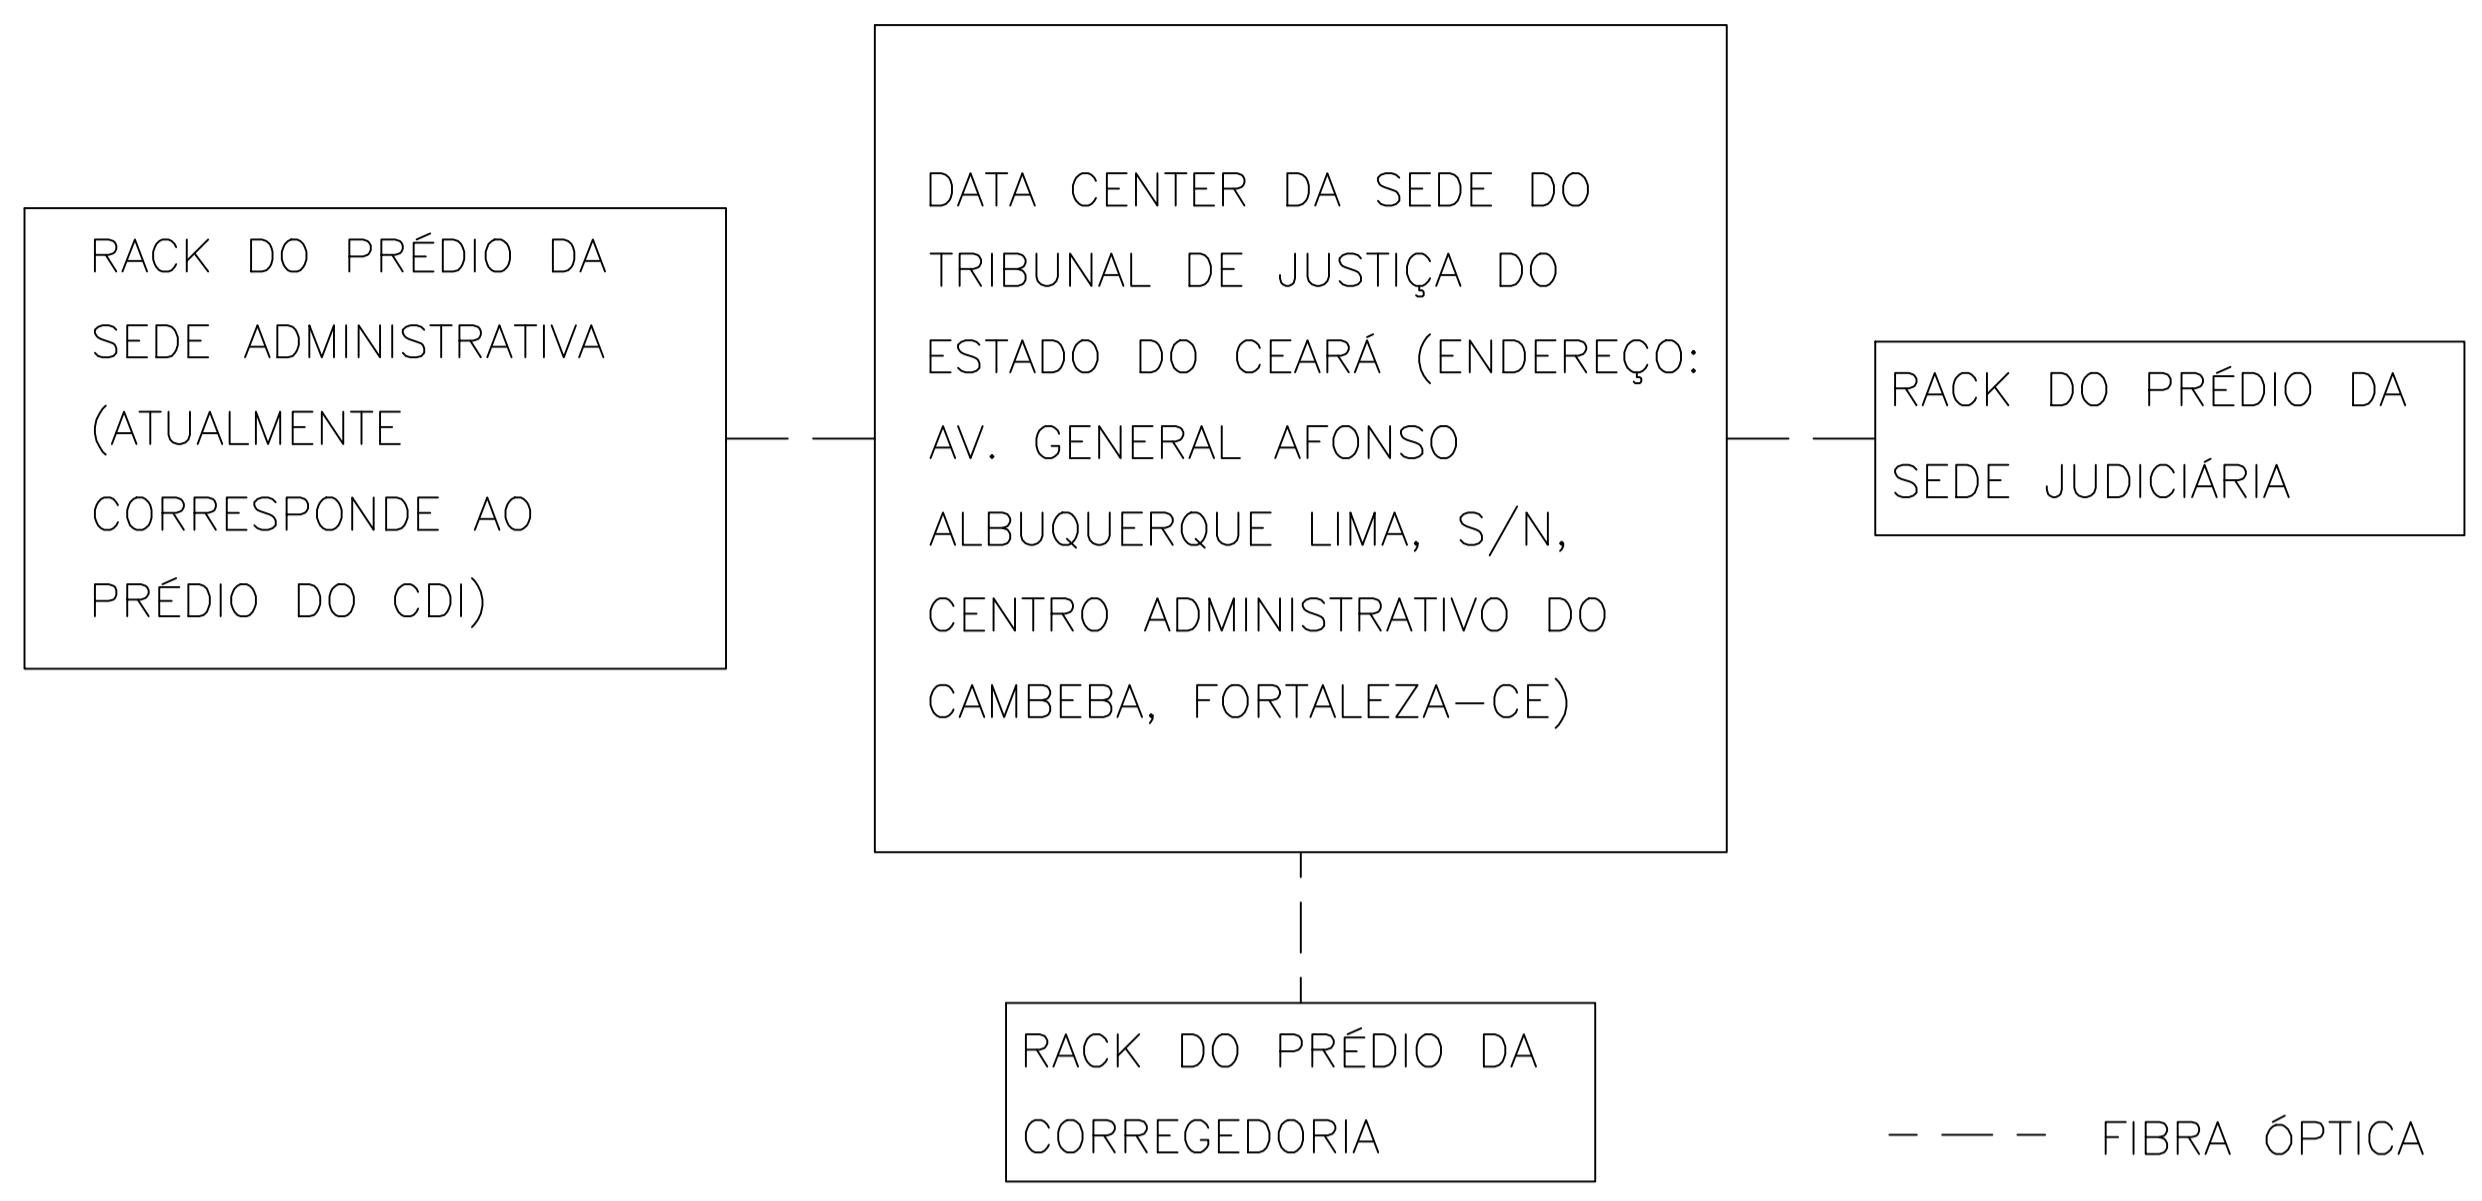


DIAGRAMA ESQUEMÁTICO DE LIGAÇÃO ENTRE OS RACKS DE TELECOM E DATA CENTER – SEDE DO TJCE

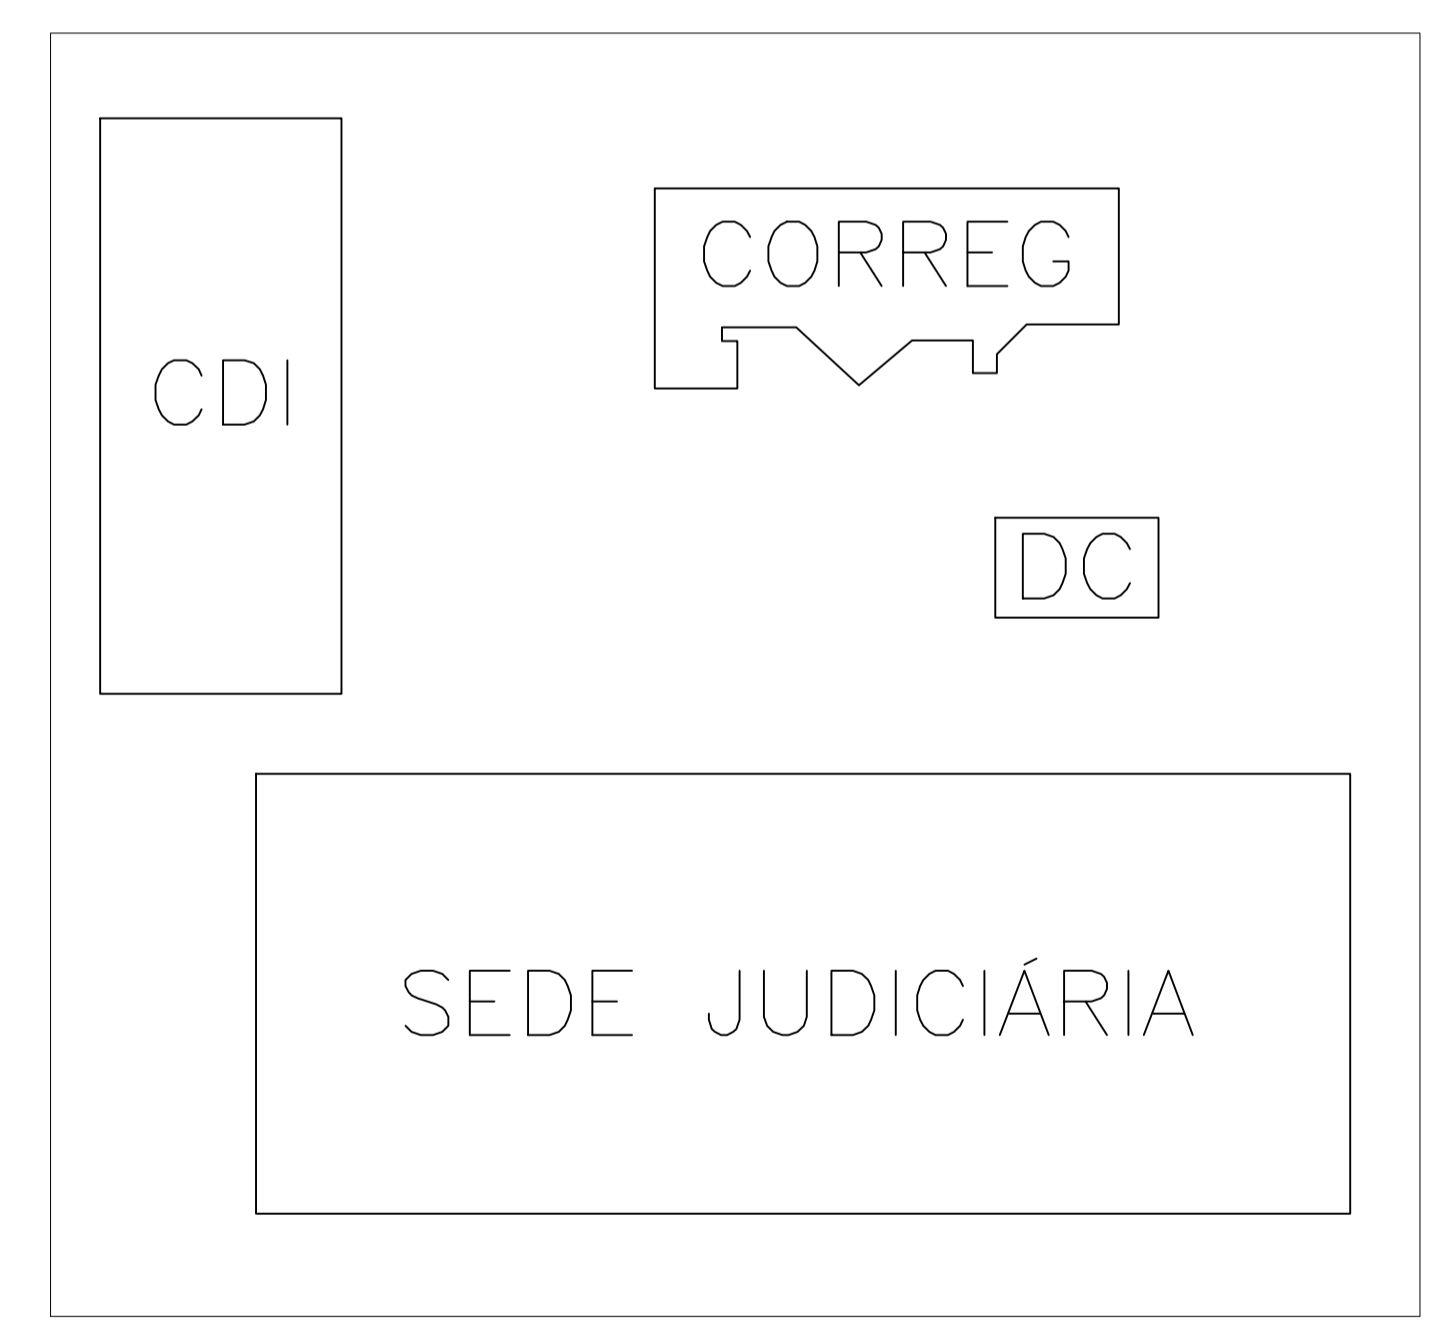

PLANTA DE SITUAÇÃO SEDE TJCE – ESC.: 1:2500