


**ANEXO VI**

**ANTE-PROJETOS DE ARQUITETURA  
(3 pranchas - Lote I e 6 pranchas - Lote II)**

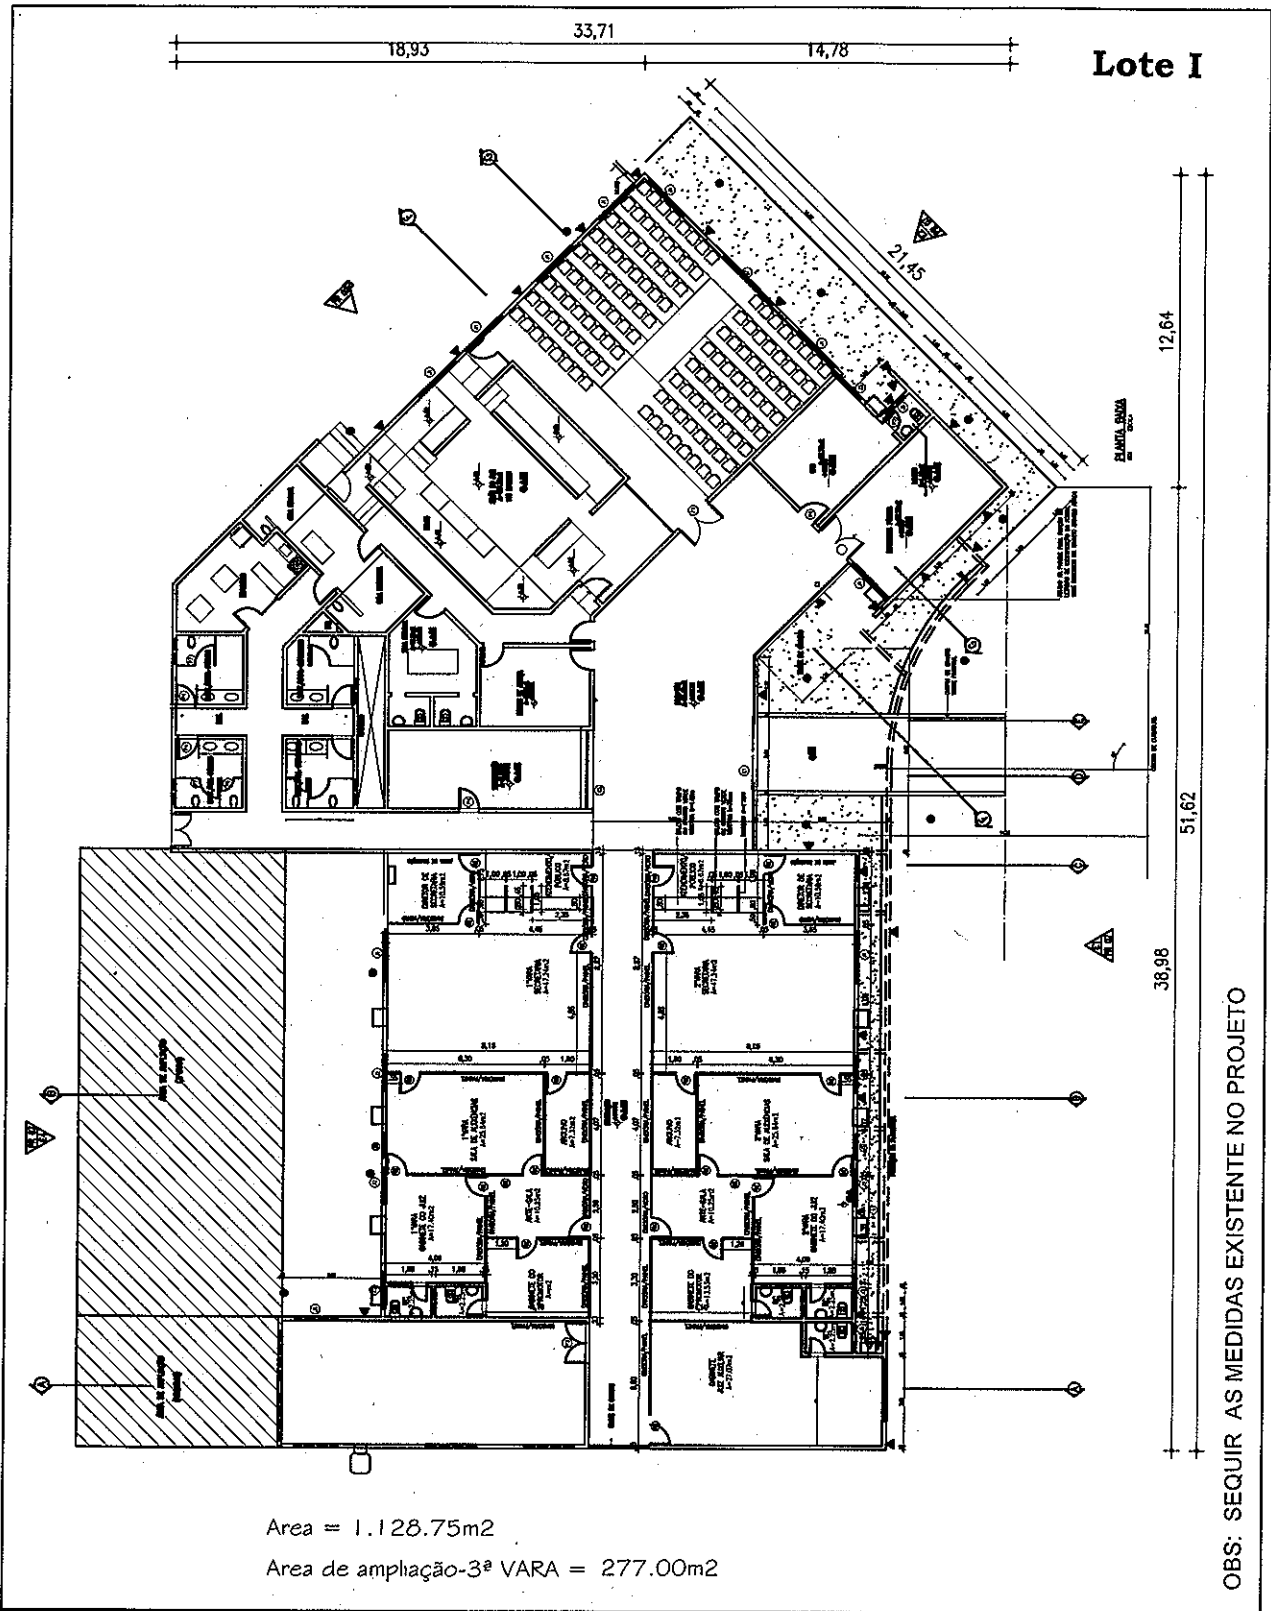


OBS: SEQUIR AS MEDIDAS EXISTENTE NO PROJETO

**TRIBUNAL DE JUSTIÇA DO ESTADO DO CEARÁ  
SECRETARIA DE ADMINISTRAÇÃO-SECAD  
DEPARTAMENTO DE ENGENHARIA-DENGE**


PROJETO:	FÓRUM DE ITAPIOCA	PRANCHA	01/03
ASSUNTO:	PLANTA BAIXA	ESCALA	
DIRETOR DO DEPARTAMENTO:	ENG. SÍLVIO GENTIL CAMPOS Jr.	DESENHO	DATA
ARQUITETO:	ANA WALEWSKA FEITOSA BATISTA CREA: 8422-D	IVANILDA WALEWSKA	AGOSTO/08

OBS: SEGUIR AS MEDIDAS EXISTENTE NO PROJETO

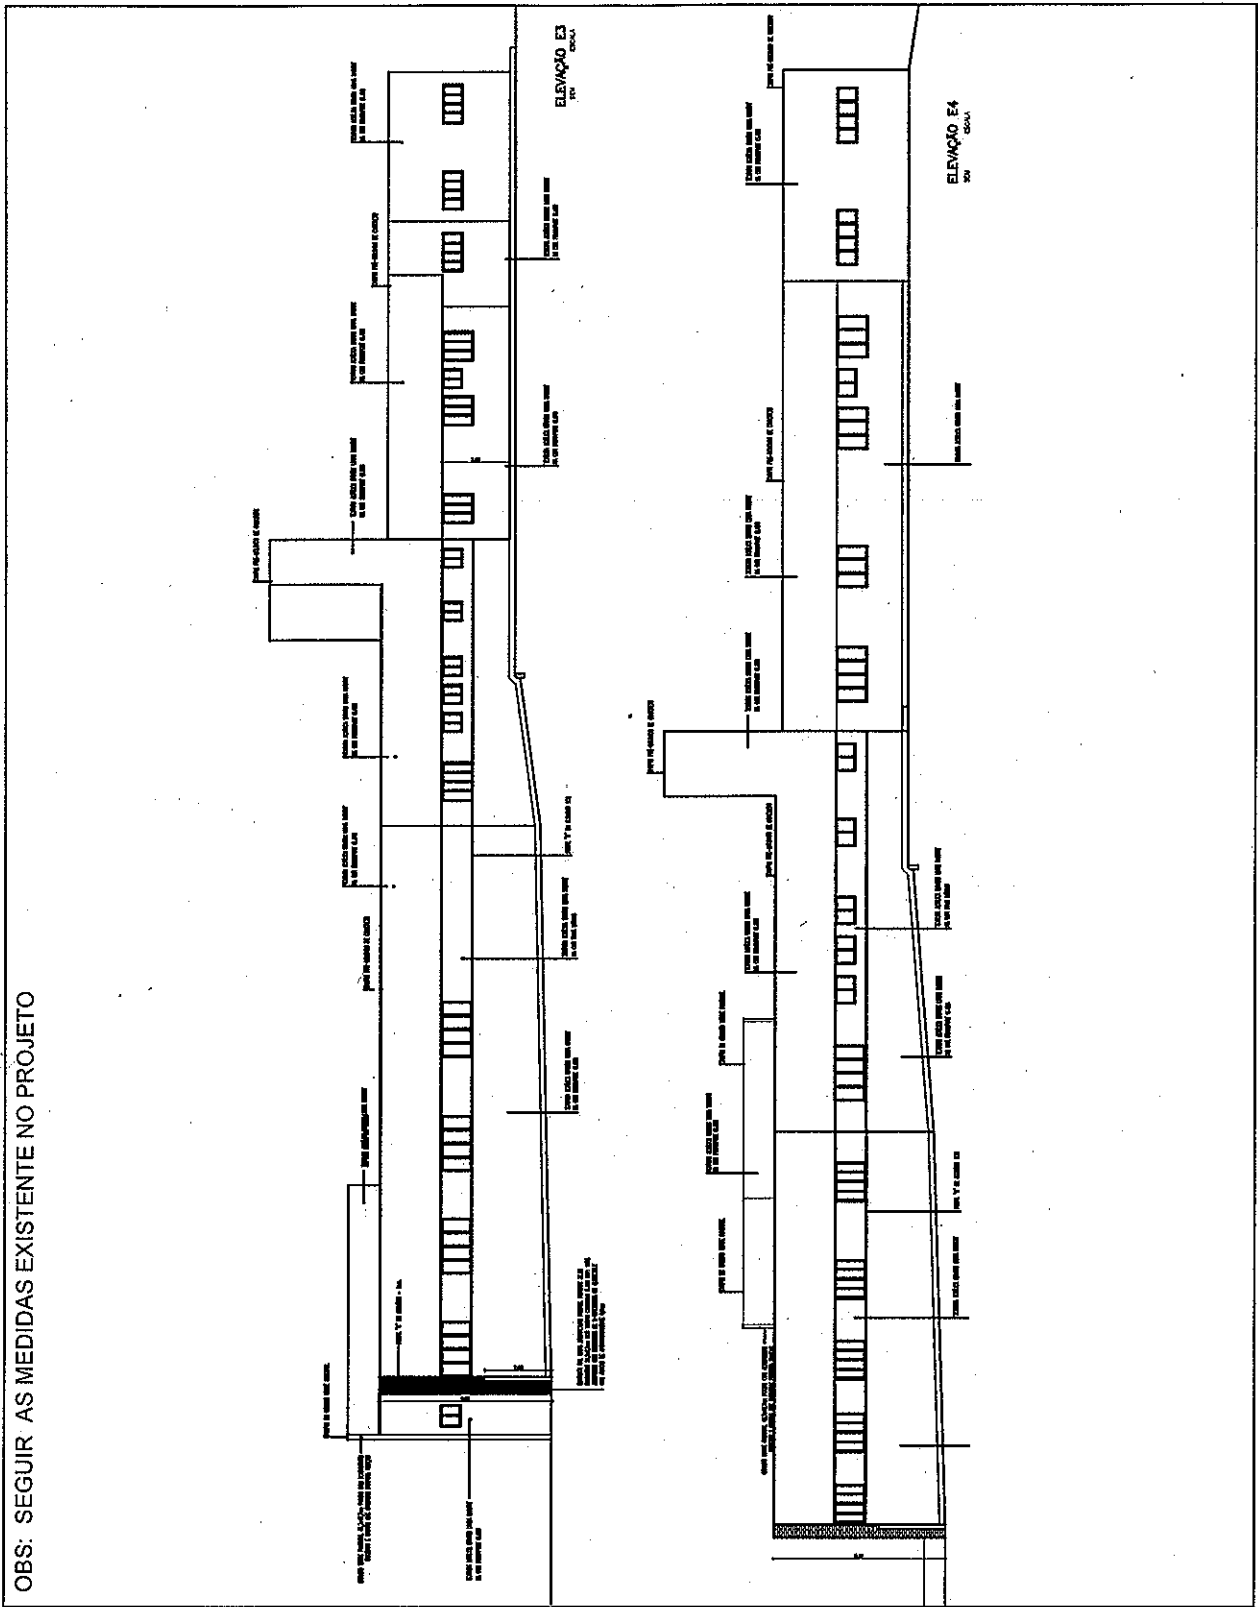


TRIBUNAL DE JUSTIÇA DO ESTADO DO CEARÁ  
SECRETARIA DE ADMINISTRAÇÃO-SECAD  
DEPARTAMENTO DE ENGENHARIA-DENGE

PROJETO:	FÓRUM ITAIPPOCA	PRANCHA	
ASSUNTO:	ELEVAÇÕES E3.E4	ESCALA	SEM ESCALA
DIRETOR DO DEPARTAMENTO:	ENG. SÍLVIO GENTIL CAMPOS Jr.	DESENHO	MANILDA WALEWSKA
ARQUITETO:	ANA WALEWSKA FEITOSA BATISTA CREA: 8422-D	PRANCHA	02/03
		DATA	AGOSTO/08

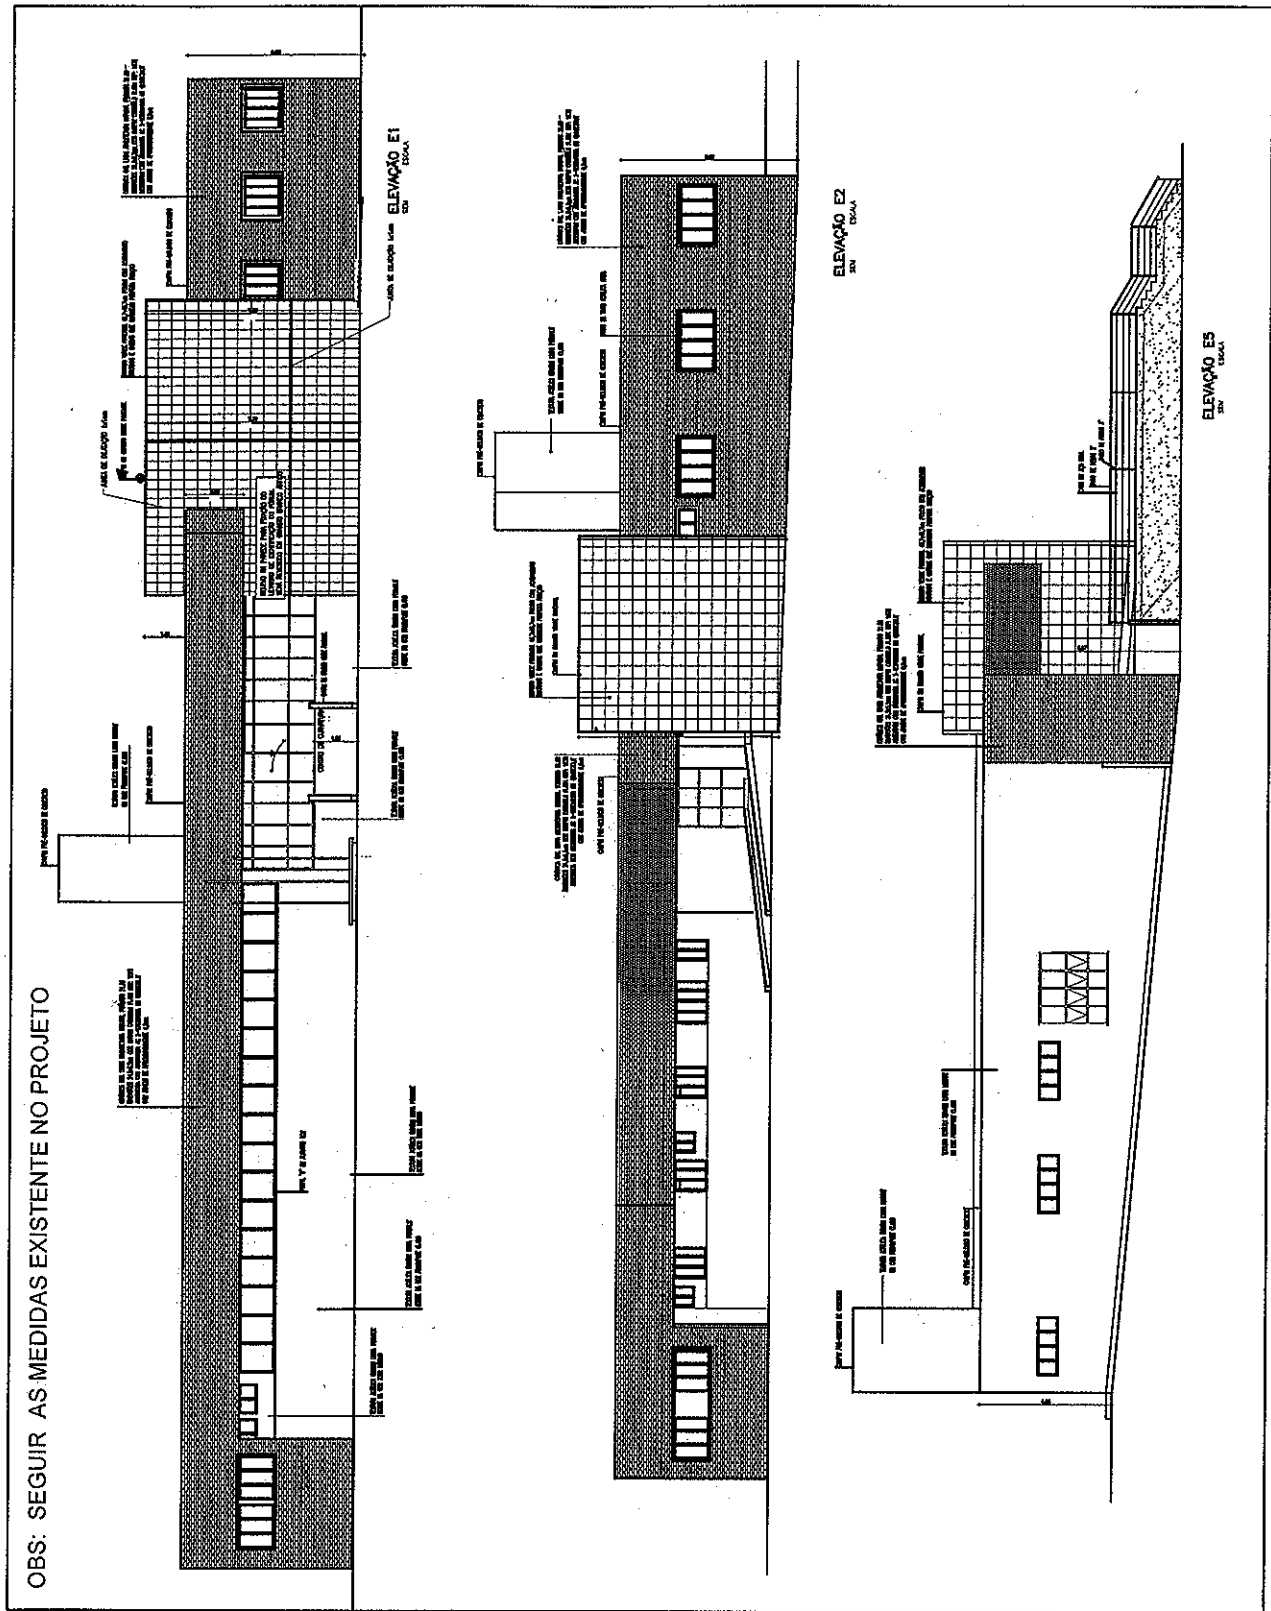


**TRIBUNAL DE JUSTIÇA DO ESTADO DO CEARÁ**  
**SECRETARIA DE ADMINISTRAÇÃO-SECAD**  
**DEPARTAMENTO DE ENGENHARIA-DENGE**

PROJETO:	FÓRUM ITAIPUOCA	PRANCHA	<b>03/03</b>
ASSUNTO:	ELEVAÇÕES E1,E2,E5	ESCALA	
DIRETOR DO DEPARTAMENTO:	ENG. SÍLVIO GENTIL CAMPOS Jr.	DESENHO	DATA
ARQUITETO:	ANA WALEWSKA FEITOSA BATISTA CREA: 8422-D	IVANILDA WALEWSKA	AGOSTO/08

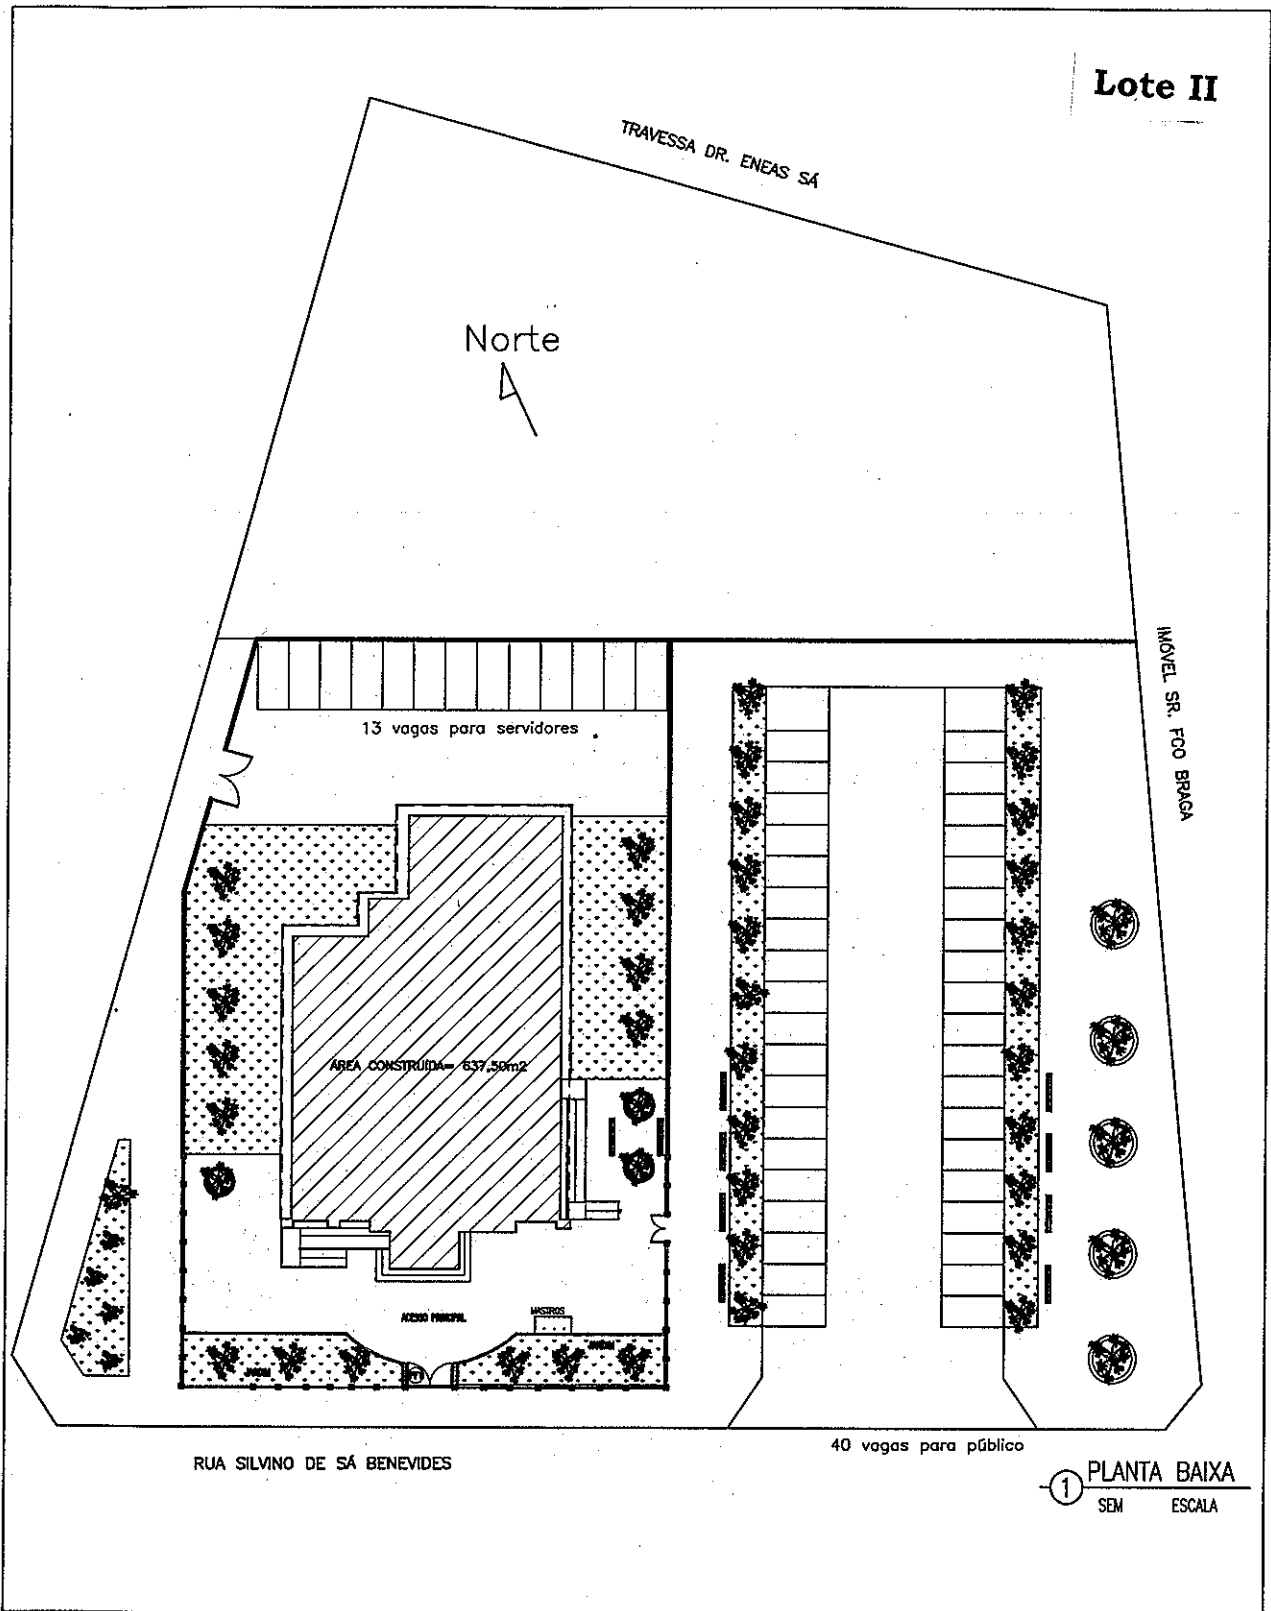


**TRIBUNAL DE JUSTIÇA DO ESTADO DO CEARÁ**  
**SECRETARIA DE ADMINISTRAÇÃO-SECAD**  
**DEPARTAMENTO DE ENGENHARIA-DENGE**

PROJETO:	FÓRUM DE MOMBAÇA	PRANCHA	
ASSUNTO:	IMPLANTAÇÃO TERRENO FORUM MOMBAÇA	ESCALA	01/06
DIRETOR DO DEPARTAMENTO:	ENG. SÍLVIO GENTIL CAMPOS Jr.	SEM ESCALA	
ARQUITETO:	ADRIANA CASTELO BRANCO PONTE ARAÚJO CREA: 12271-D ANA WALEWSKA FEITOSA BATISTA CREA: 8422-D	DESENHO	DATA
		ADRIANA	AGOSTO/08

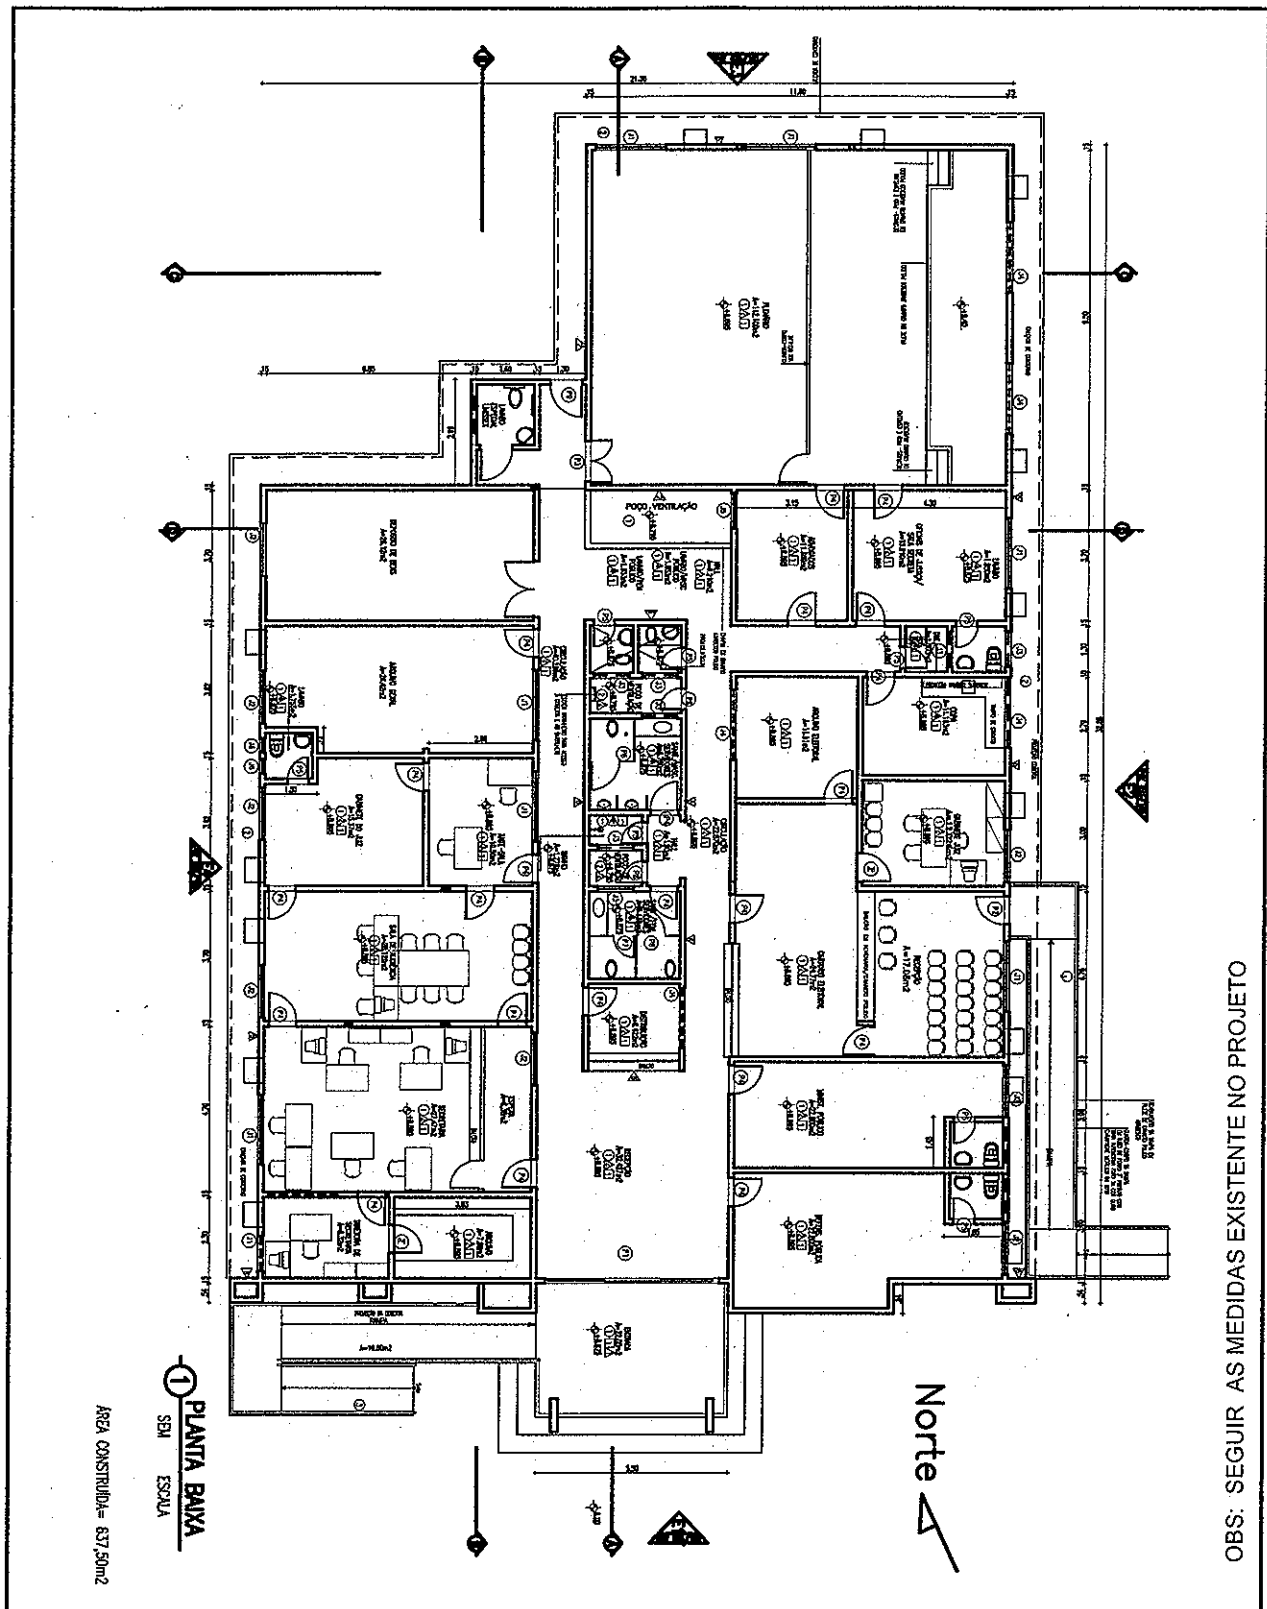

**TRIBUNAL DE JUSTIÇA DO ESTADO DO CEARÁ**  
**SECRETARIA DE ADMINISTRAÇÃO-SECAD**  
**DEPARTAMENTO DE ENGENHARIA-DENGE**


PROJETO:	FÓRUM DE MOMBAÇA	ESCALA	SEM ESCALA	PRANCHA	02/06
ASSUNTO:	PLANTA BAIXA	DESENHO	ADRIANA	DATA	
DIRETOR DO DEPARTAMENTO:	ENG. SÍLVIO GENTIL CAMPOS Jr.				
ARQUITETO:	ADRIANA CASTELO BRANCO PONTE ARAÚJO CREA: 12271-D ANA WALEWSKA FEITOSA BATISTA CREA: 8422-D				

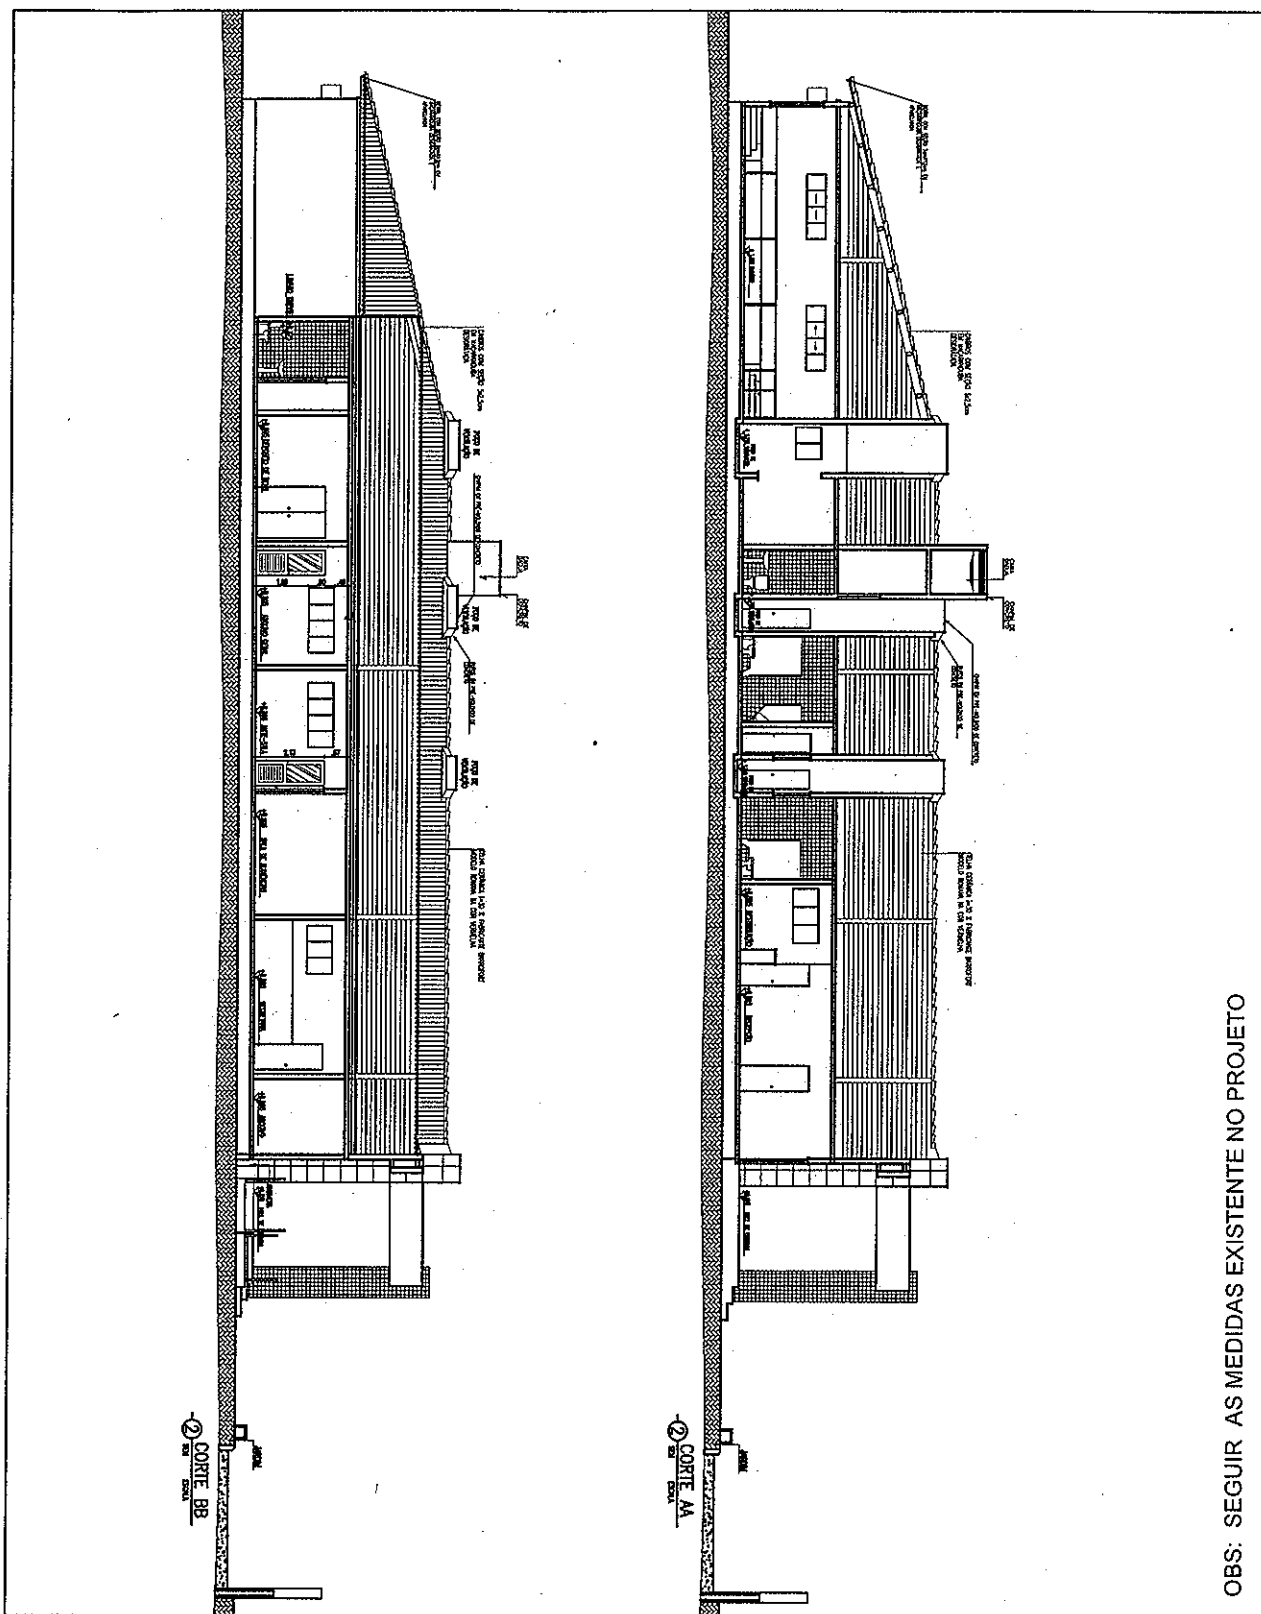

OBS: SEGUIR AS MEDIDAS EXISTENTE NO PROJETO


TRIBUNAL DE JUSTIÇA DO ESTADO DO CEARÁ  
 SECRETARIA DE ADMINISTRAÇÃO-SECAD  
 DEPARTAMENTO DE ENGENHARIA-DENGE

PROJETO:	FÓRUM DE MOMBAÇA	PRANCHA
ASSUNTO:	CORTE AA,BB ESQUEMATICO	ESCALA SEM ESCALA
DIRETOR DO DEPARTAMENTO:	ENG. SÍLVIO GENTIL CAMPOS Jr.	DESENHO
ARQUITETO:	ADRIANA CASTELO BRANCO PONTE ARAÚJO CREA: 12271-D ANA WALEWSKA FEITOSA BATISTA CREA: 8422-D	FCO COSTA FÉLIX
		PRANCHA
		03/06
		DATA
		. AGOSTO/08

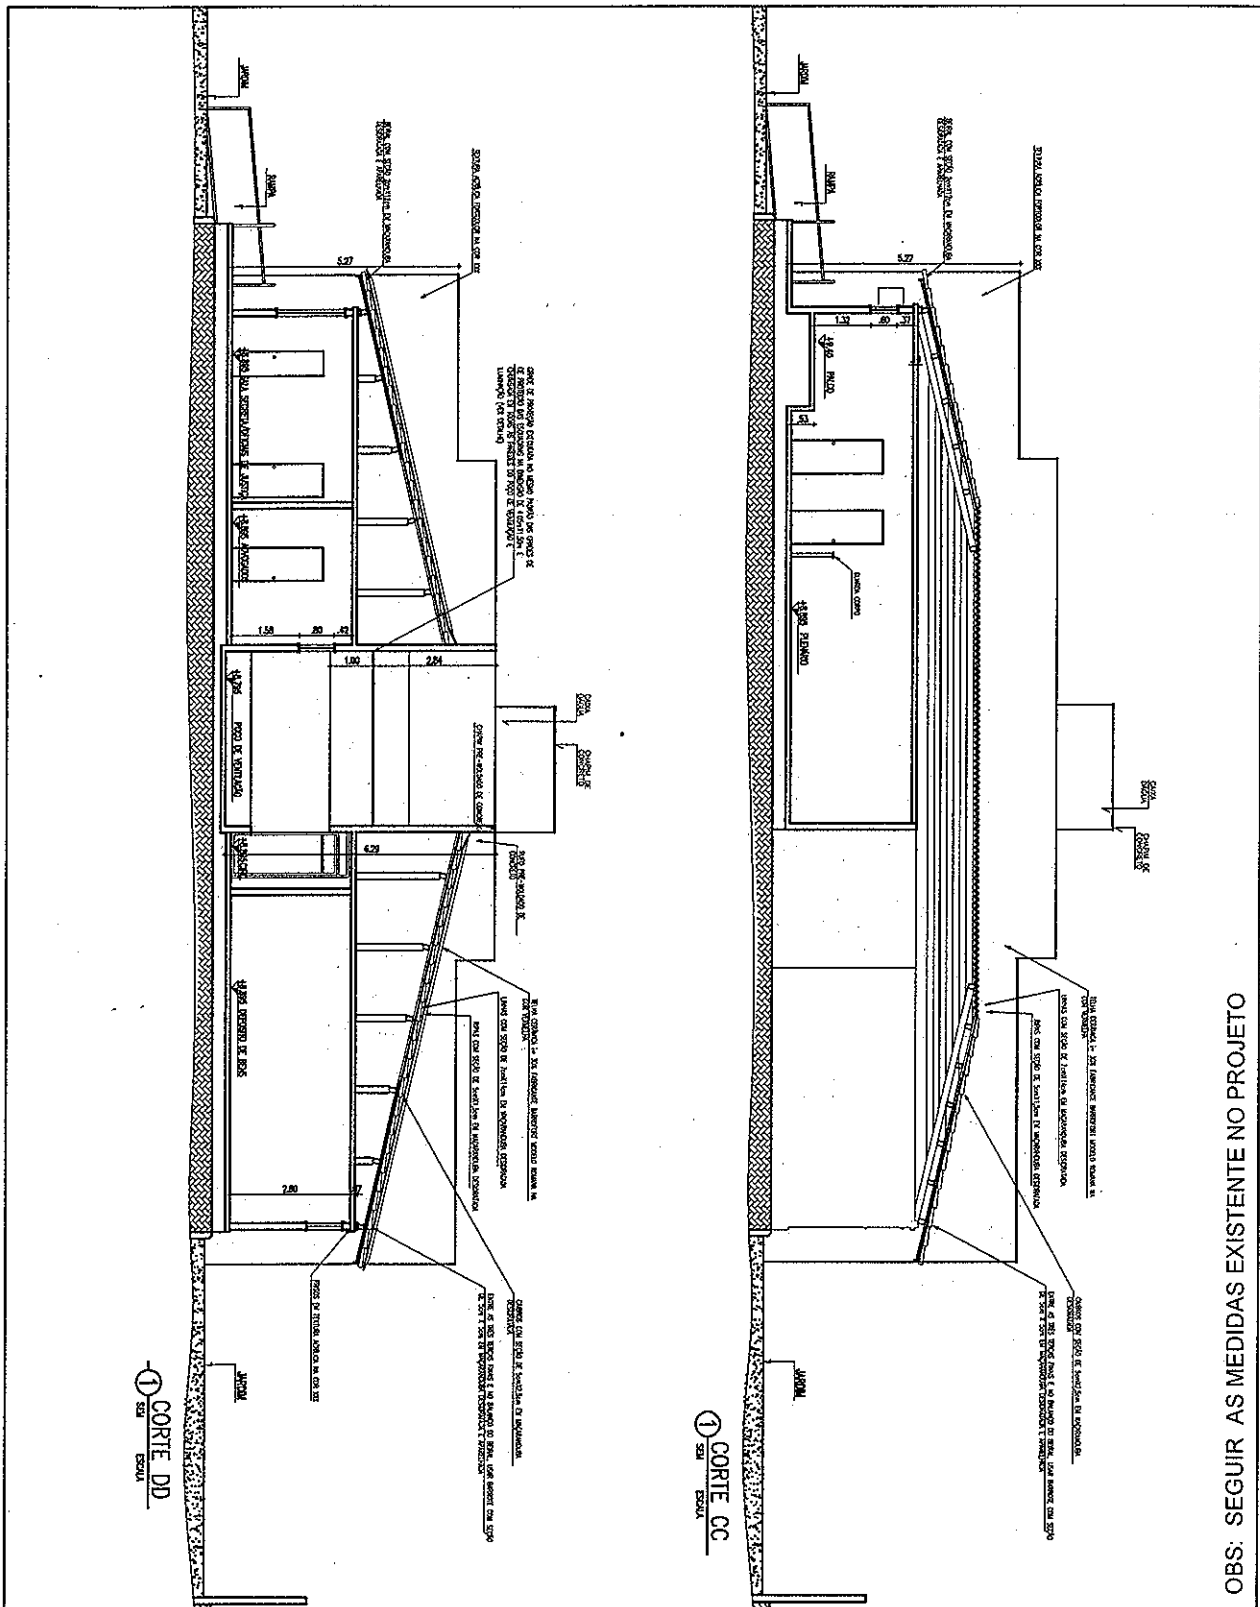

**TRIBUNAL DE JUSTIÇA DO ESTADO DO CEARÁ**  
**SECRETARIA DE ADMINISTRAÇÃO-SECAD**  
**DEPARTAMENTO DE ENGENHARIA-DENGE**


PROJETO:	FÓRUM DE MOMBAÇA	PRANCHA	
ASSUNTO:	CORTES CC,DD ESQUEMATICO	ESCALA	SEM ESCALA
DIRETOR DO DEPARTAMENTO:	ENG. SÍLVIO GENTIL CAMPOS Jr.	DESENHO	FCO COSTA FÉLIX
ARQUITETO:	ADRIANA CASTELO BRANCO PONTE ARAÚJO CREA: 12271-D ANA WALEWSKA FEITOSA BATISTA CREA: 8422-D	DATA	04/06 AGOSTO/08

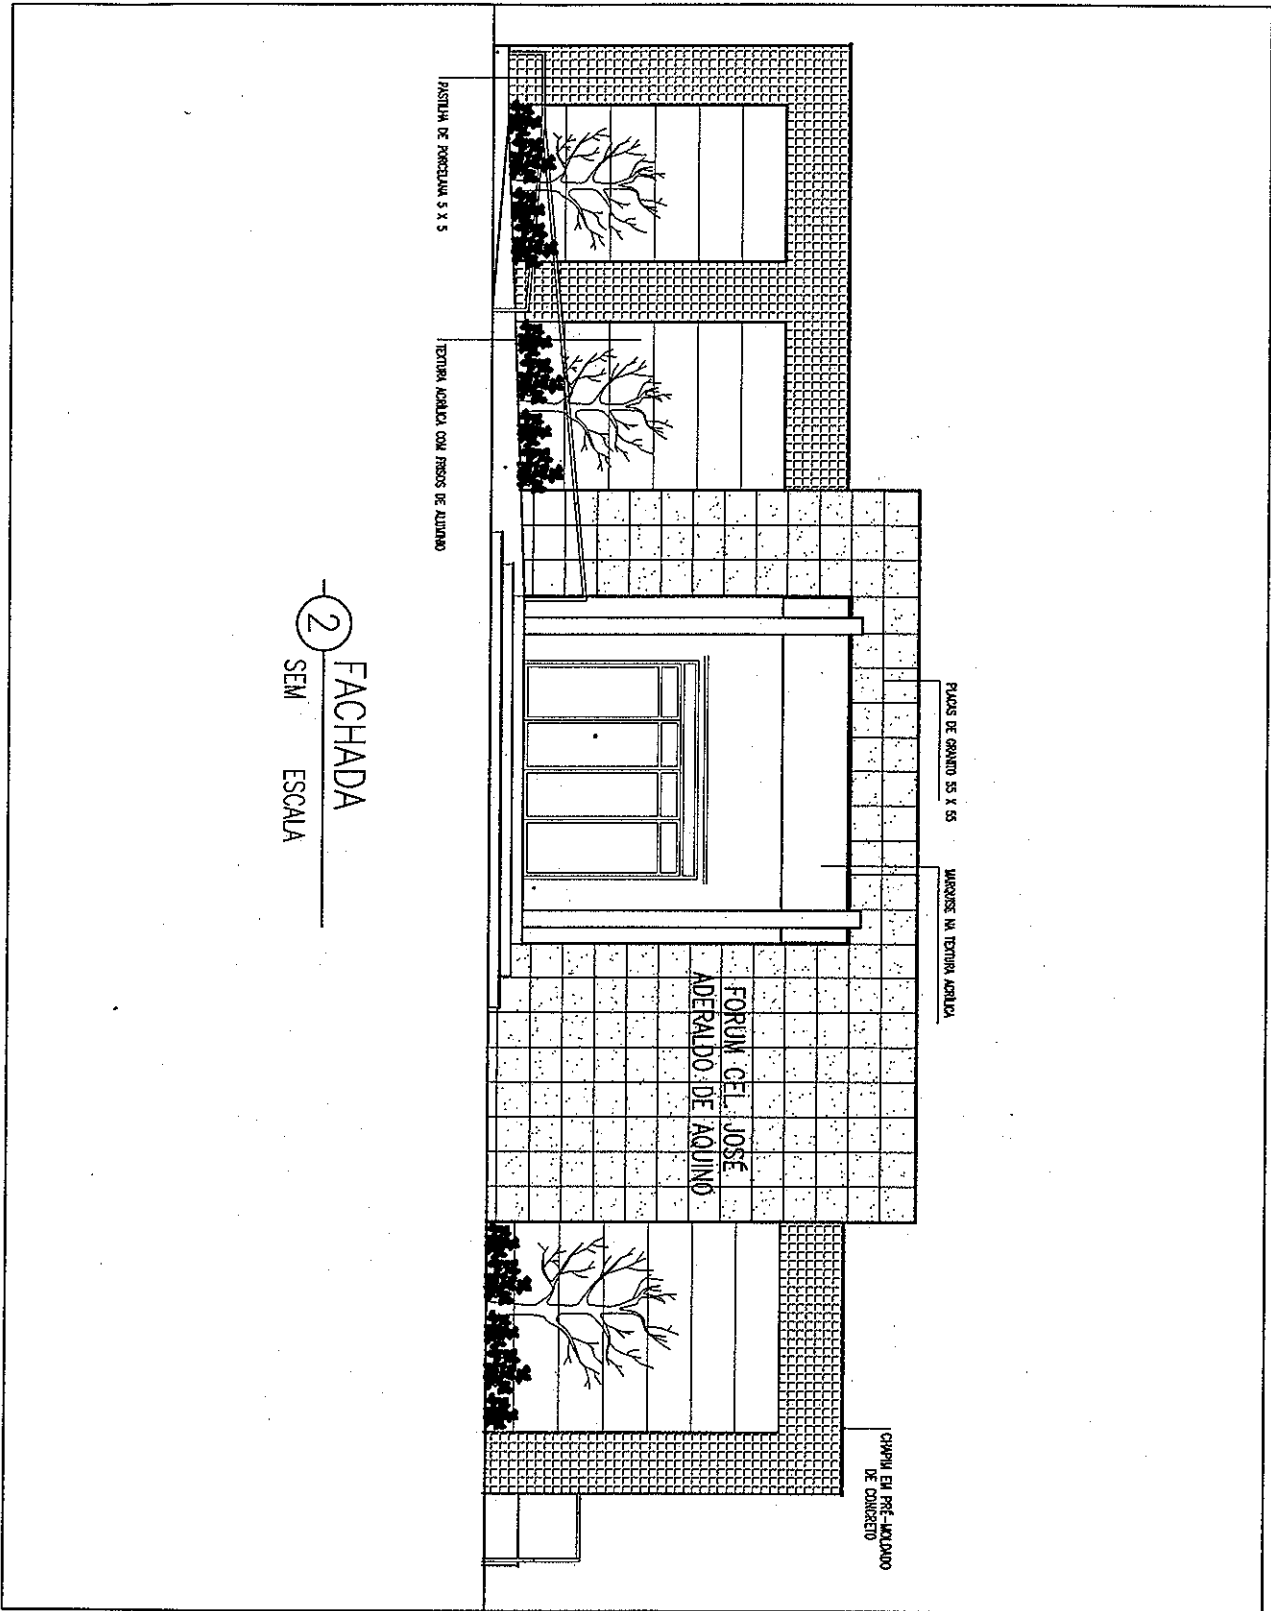

**TRIBUNAL DE JUSTIÇA DO ESTADO DO CEARÁ**  
**SECRETARIA DE ADMINISTRAÇÃO-SECAD**  
**DEPARTAMENTO DE ENGENHARIA-DENGE**

PROJETO:	FÓRUM DE MOMBAÇA	PRANCHA	
ASSUNTO:	FACHADA	ESCALA	<b>05/06</b>
DIRETOR DO DEPARTAMENTO:	ENG. SÍLVIO GENTIL CAMPOS Jr.	SEM ESCALA	
ARQUITETO:	ADRIANA CASTELO BRANCO PONTE ARAÚJO CREA: 12271-D ANA WALEWSKA FEITOSA BATISTA CREA: 8422-D	DESENHO	DATA
		ADRIANA	AGOSTO/08



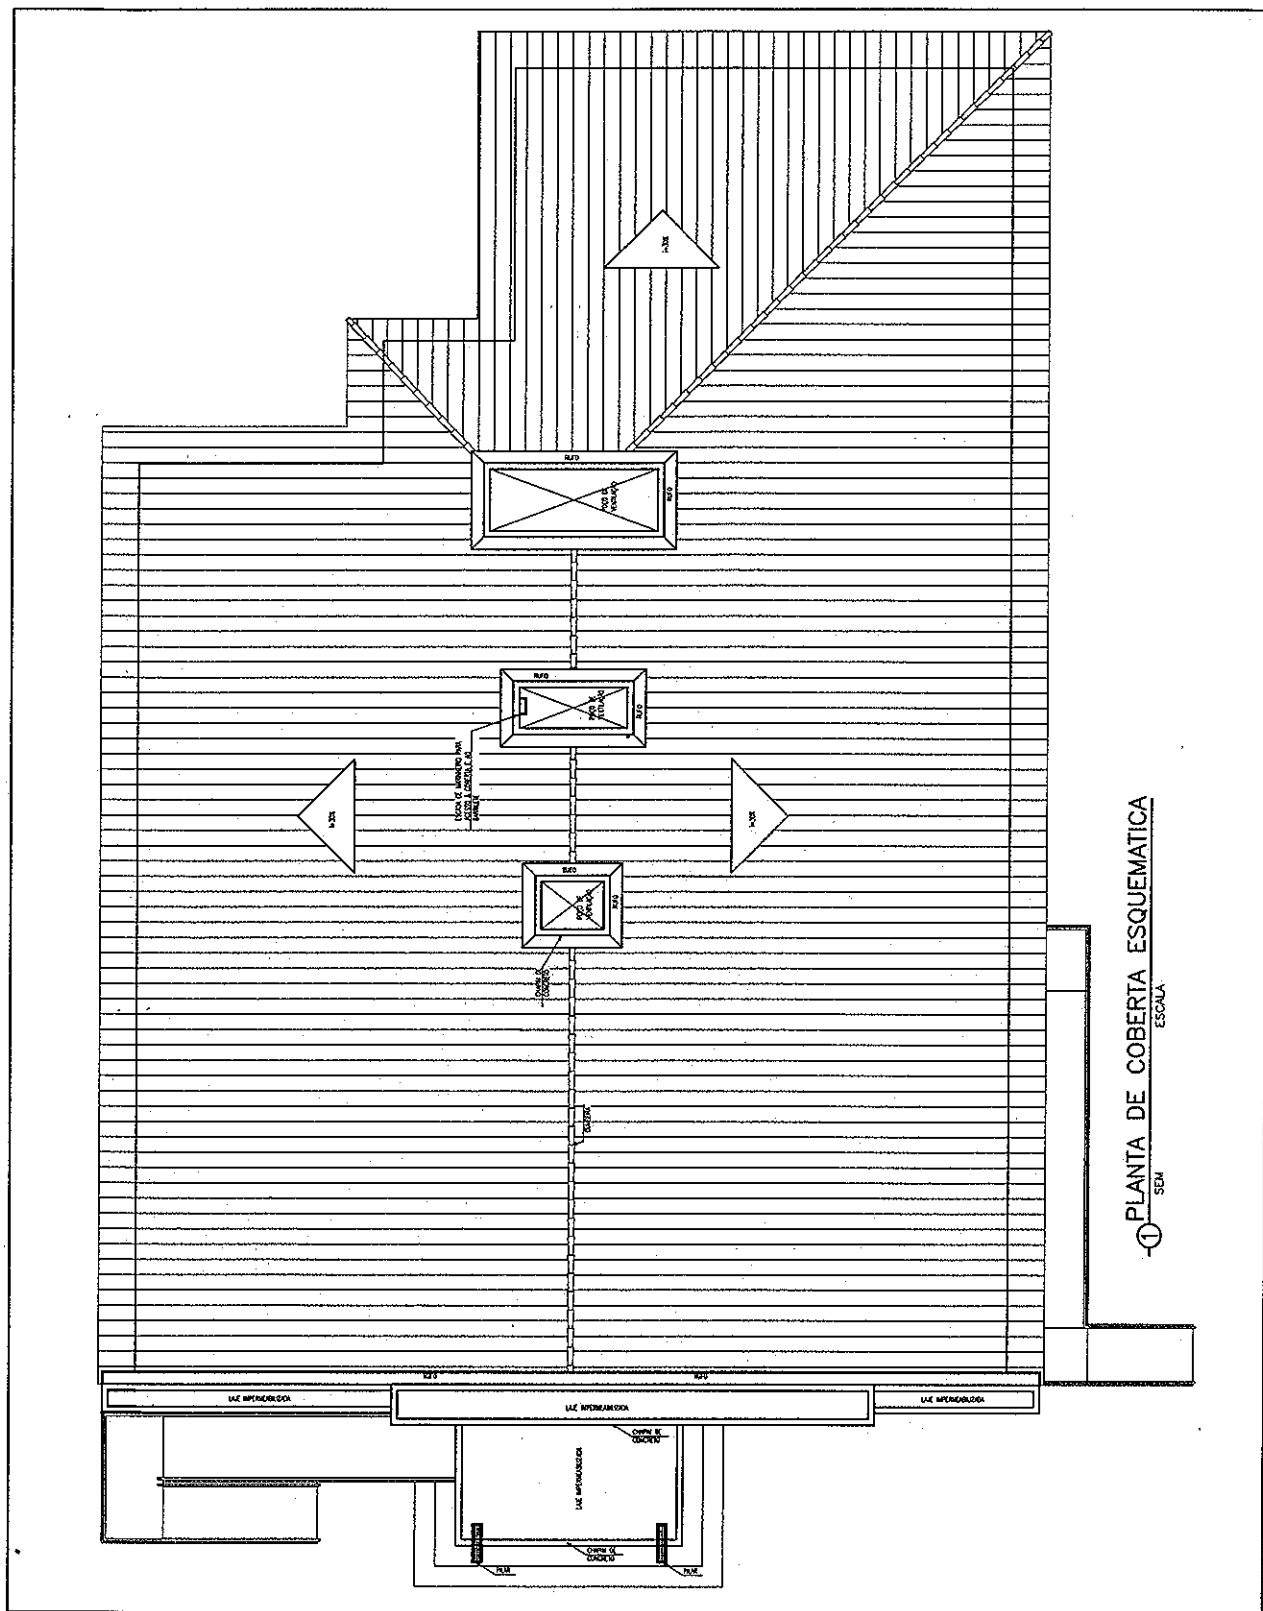

PLANTA DE COBERTA ESQUEMATICA  
 SEM ESCALA

**TRIBUNAL DE JUSTIÇA DO ESTADO DO CEARÁ**  
**SECRETARIA DE ADMINISTRAÇÃO-SECAD**  
**DEPARTAMENTO DE ENGENHARIA-DENGE**

PROJETO:	FÓRUM DE MOMBAÇA	PRANCHA	
ASSUNTO:	PLANTA DE COBERTA ESQUEMATICA	ESCALA	<b>06/06</b>
DIRETOR DO DEPARTAMENTO:	ENG. SÍLVIO GENTIL CAMPOS Jr.	DESENHO	
ARQUITETO:	ADRIANA CASTELO BRANCO PONTE ARAÚJO CREA: 12271-D ANA WALEWSKA FEITOSA BATISTA CREA: 8422-D	FCO COSTA FÉLIX	DATA
			AGOSTO/08