

DATA CENTER


PROPRIETARIO	
PROJETO	
CALCULO	
CONSTRUCAO	

CREA	ISS-P
PREFEITURA	ISS-C


OBRA
DATA CENTER
TRIBUNAL DE JUSTICA - ESTADO DO CEARA

DESENHOS	FRANCHA
1. LAYOUT	04
2. DETALHE CILINDROS DE COMBATE A INCENDIO	04

PROPRIETARIO	TRIBUNAL DE JUSTICA - ESTADO DO CEARA
DESENHO	
DATA	JUNHO DE 2009
ARQUIVO	DATA CENTER.DWG

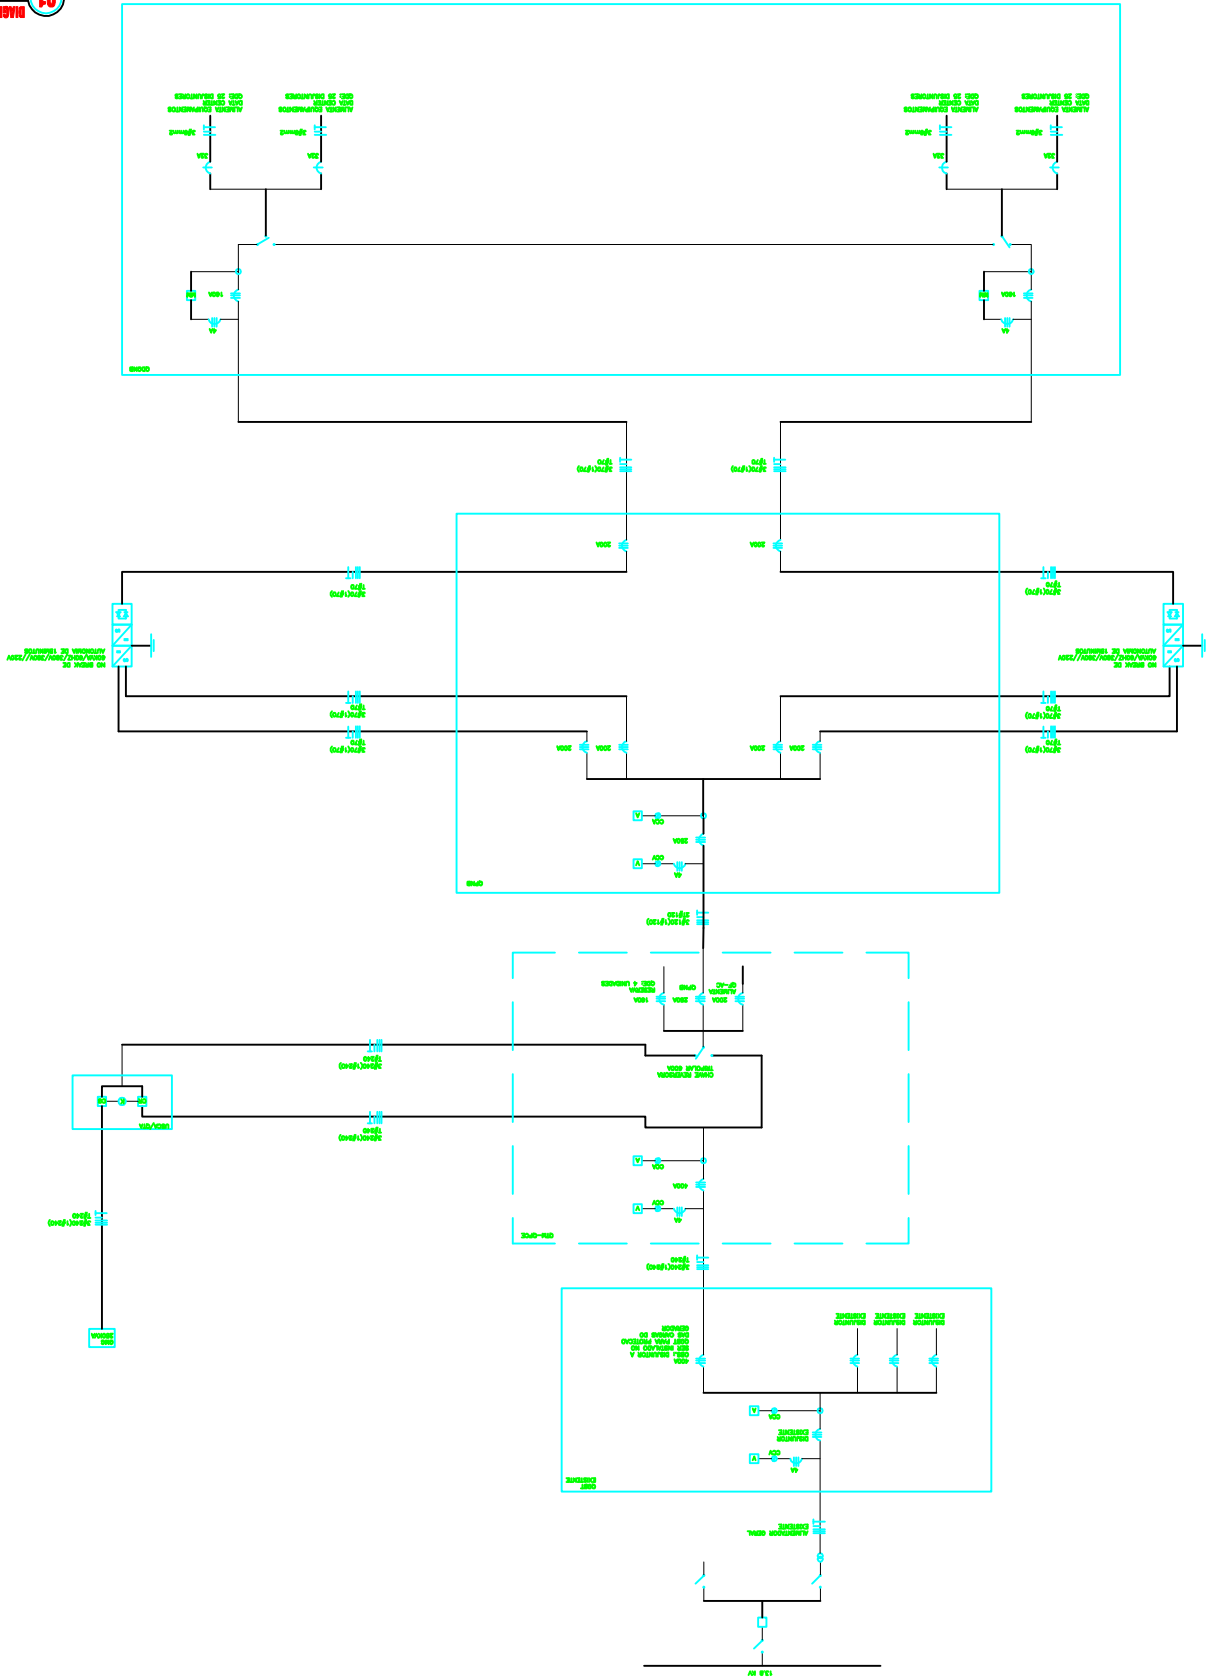

PROYECTADO	
REVISADO	
CALCULO	
CONSTRUCCION	
INS. PROYECTIVA	
INS. CONTRIBUCION	
REVISION	
FECHA	
OBRA	
DATA CENTER - TADE	
PROYECTADO	01
REVISADO	06
DIAGRAMA UNIFILAR	
TRIBUNAL DE JUSTICIA DO ESTADO DO CEARA	
DATA	
JUNHO/2009	
PROYECTIVO	

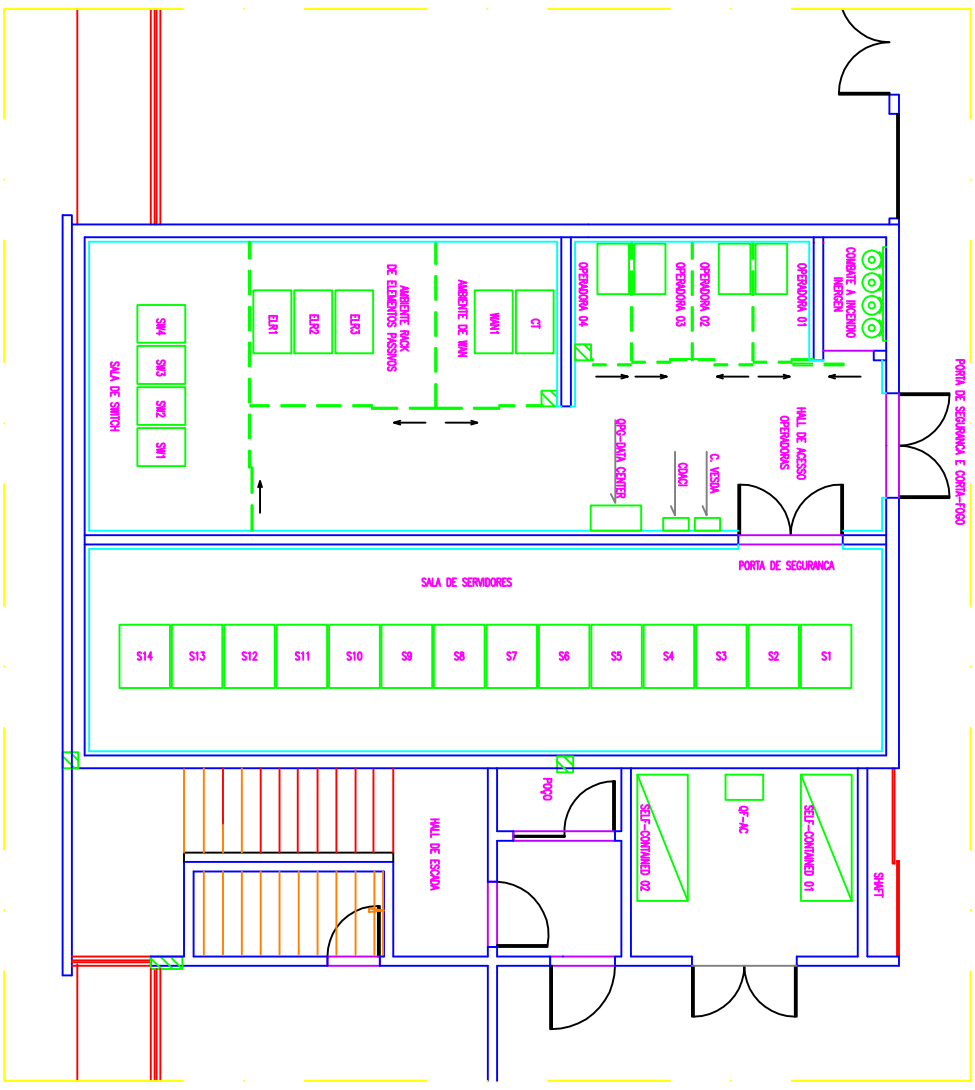

01 PLANTA BAIXA
ESCALA: 1:50

PROJETADO	
PROJETO	
CALCULO	
CONFERENÇA	
INS. PROJETISTA	
INS. CONSTRUTOR	
REVISÃO	
REVISOR	
PROJETADO	02
PROJETO	06
DATA	JUNHO/2009
PROJETO	TRIBUNAL DE JUSTIÇA DO ESTADO DO CEARÁ
PROJETO	PLANTA BAIXA - LAYOUT
PROJETO	DATA CENTER - TADE
PROJETO	OBRA

