

TRIBUNAL DE JUSTIÇA DO ESTADO DO CEARÁ
SECRETARIA DE ADMINISTRAÇÃO - SECAD
Departamento de Engenharia - DENG














ARQUITETURA
FÓRUM DE ITAPOCA

PROJ. EXECUTIVO

PROJ. CREDITO


10/23

895

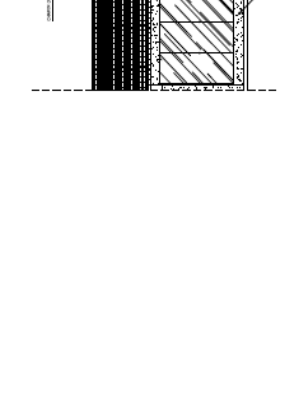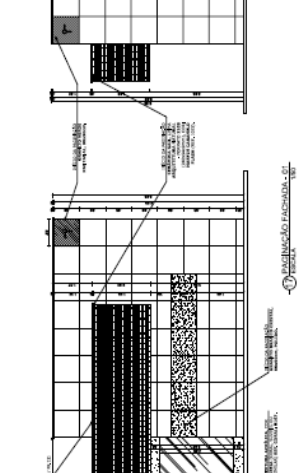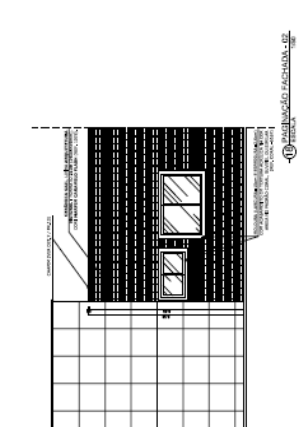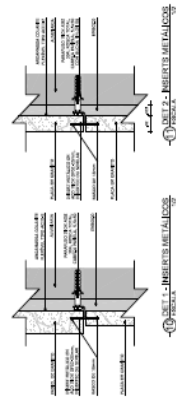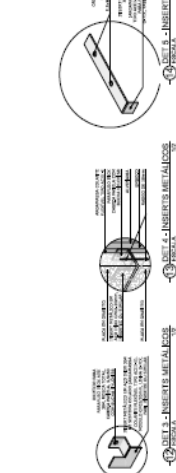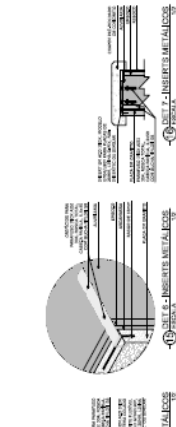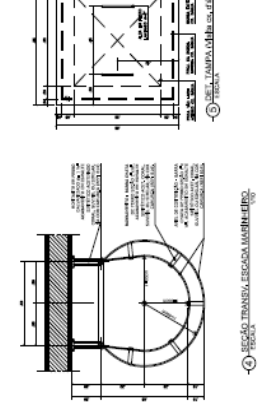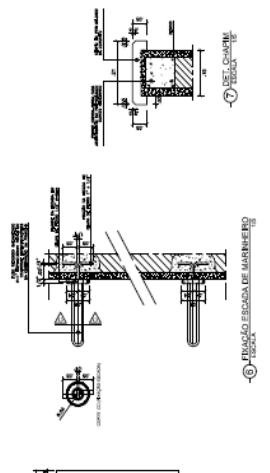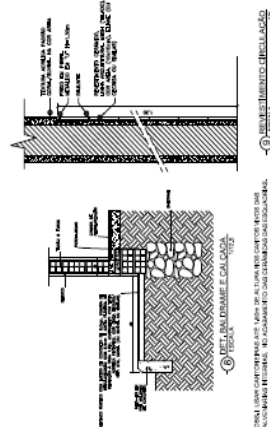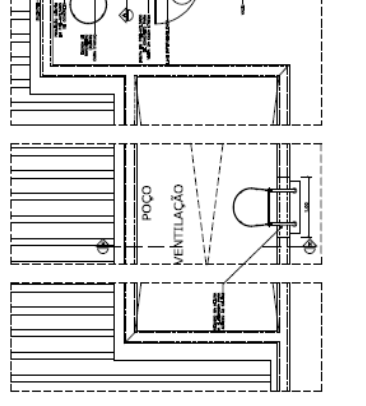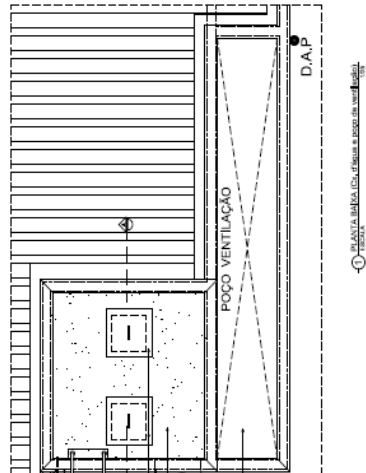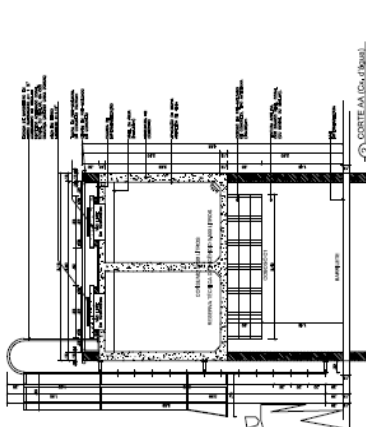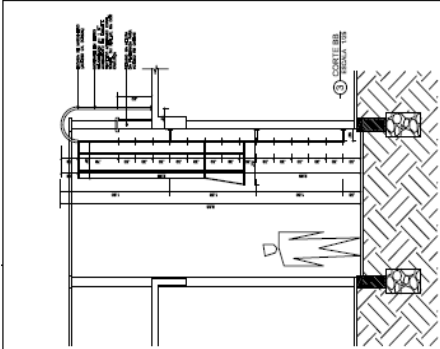


13/23	


fyf

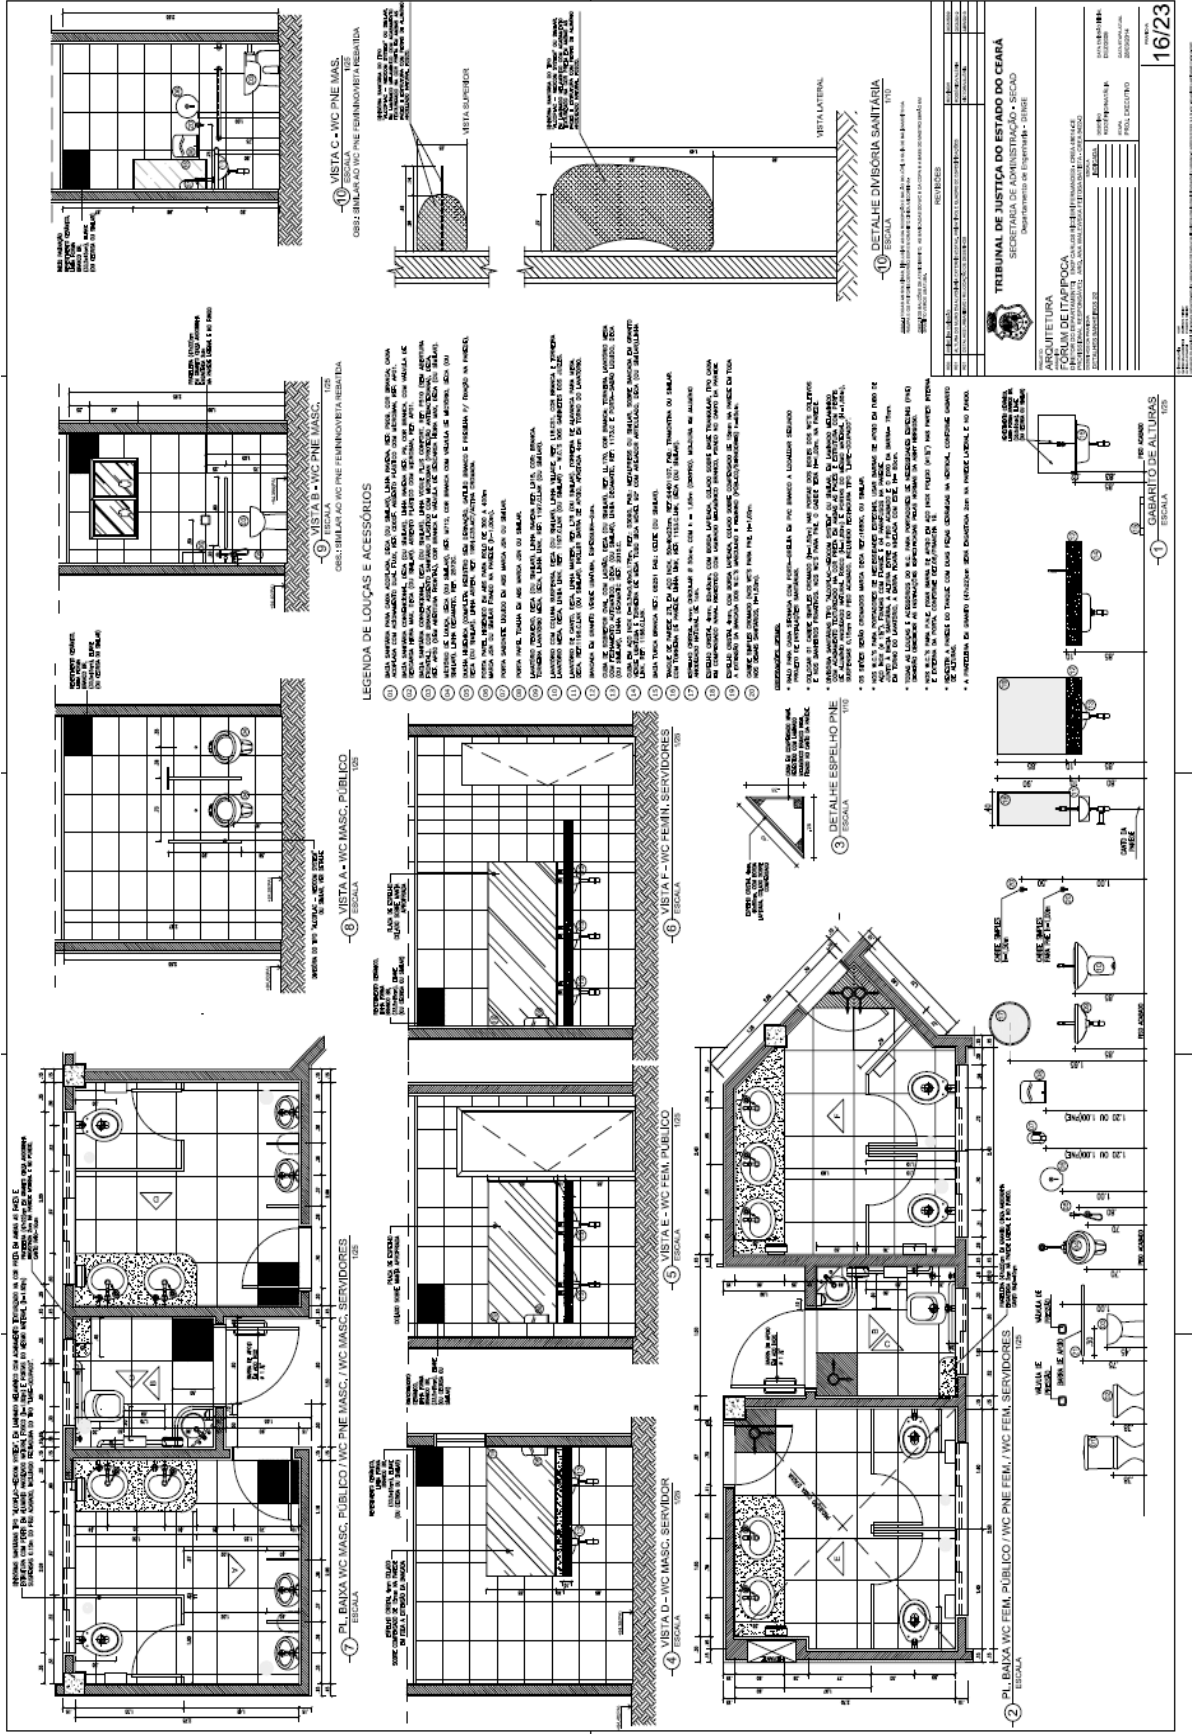


844

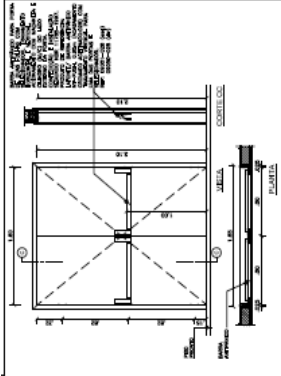


ESQUADRIA E6
ESCALA 1/25

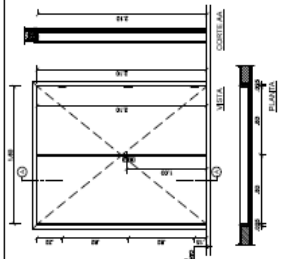


ESQUADRIA E7
ESCALA 1/25

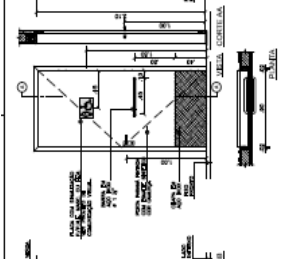


ESQUADRIA E8
ESCALA 1/25

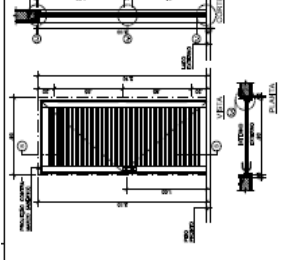


ESQUADRIA E9
ESCALA 1/25

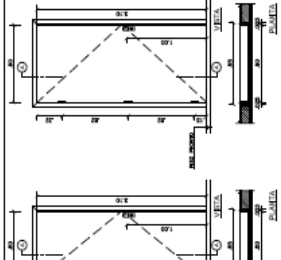

ESQUADRIA E4
ESCALA 1/25

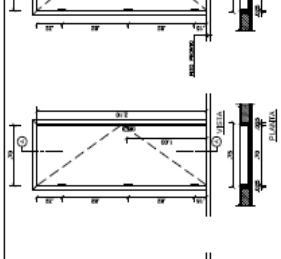


ESQUADRIA E3
ESCALA 1/25

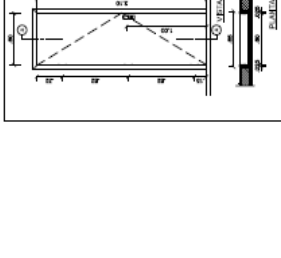


ESQUADRIA E2
ESCALA 1/25




ESQUADRIA E1
ESCALA 1/25

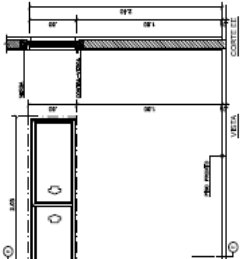


ESQUADRIA J6
ESCALA 1/25

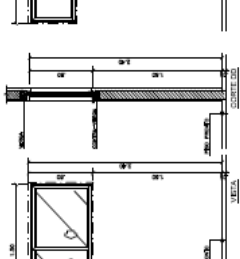


ESQUADRIA J7
ESCALA 1/25

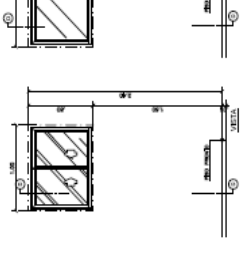


ESQUADRIA J8
ESCALA 1/25

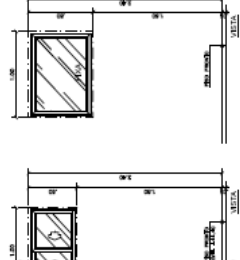

ESQUADRIA J9
ESCALA 1/25

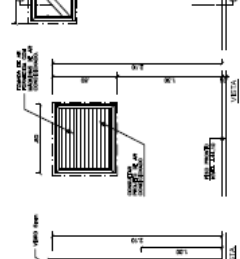

ESQUADRIA J4
ESCALA 1/25

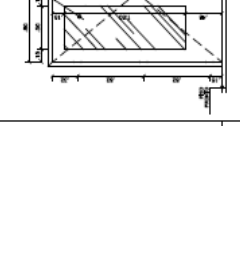

ESQUADRIA J3
ESCALA 1/25



ESQUADRIA J2
ESCALA 1/25

ESQUADRIA J1
ESCALA 1/25

TRIBUNAL DE JUSTIÇA DO ESTADO DO CEARÁ
 SECRETARIA DE ADMINISTRAÇÃO • SECAD
 Departamento de Engenharia • DEEN

ANEXO III
FORUM DE ITAPOCA
 PROJETO DE ARQUITETURA E DE ENGENHARIA
 DE CONSTRUÇÃO DO NOVO FORUM DE ITAPOCA
 LOCALIZADO EM: RUA DEBILSON PEREIRA COSTA, 100
 BARRIO DE SÃO JOÃO DO ARAUJO, ITAPOCA - CE

Nº 19/23

843